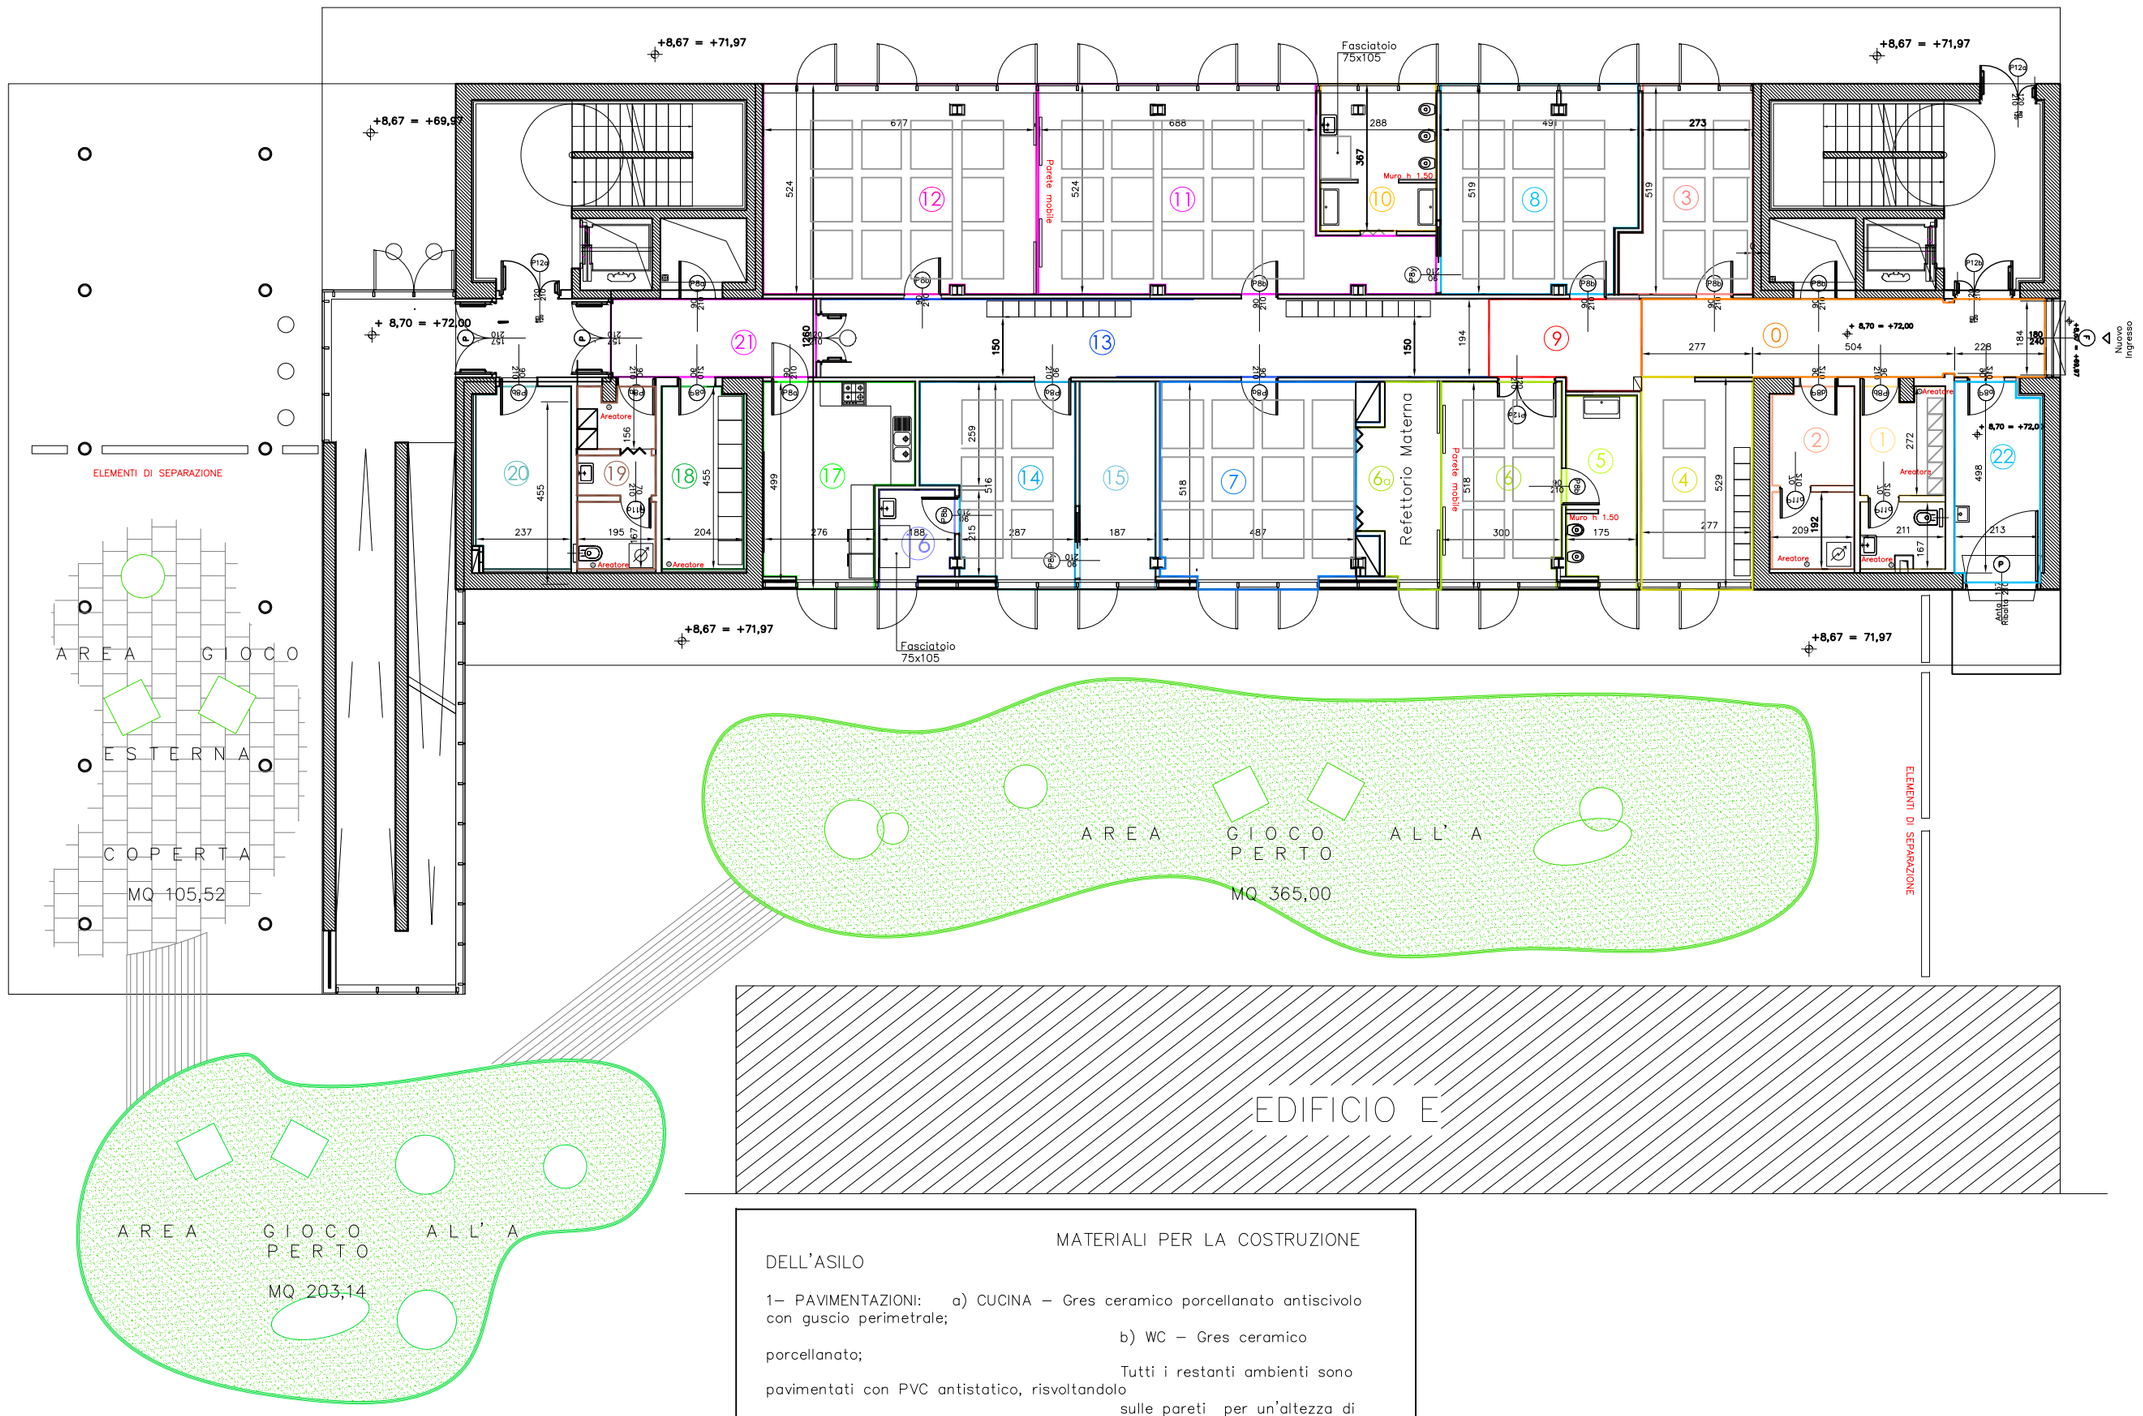

1 Pianta a quota + 72.00
scala 1: 100

LEGENDA

0 Ingresso e percorso sensoriale 19.45 mq
h = 2.40 – Vol = 46.68 mc
Sup. areante apribile 4.32 mq > 1/8
Sup. illuminante 4.32 mq > 1/8

1 Bagno e spogliatoio personale 9.23 mq
h = 2.70 – Vol = 24.92 mc

2 Deposito e lavatrice 8.97 mq
h = 2.70 – Vol = 24.21 mc

3 Insegnanti scuola materna 15.23 mq
h = 3.06 – Vol = 46.60 mc
Sup. areante apribile 2.56 mq > 1/8
Sup. illuminante 7.42 mq > 1/8

4 Attività di laboratorio di educazione ambientale Asilo Nido 14.48 mq
h = 3.06 – Vol = 44.30 mc
Sup. areante apribile 2.28 mq > 1/8
Sup. illuminante 6.20 mq > 1/8

5 Bagno e antibagno della sez. di Scuola di Infanzia 8.17 mq
h = 2.70 – Vol = 22.05 mc
Sup. areante apribile 2.28 mq > 1/8
Sup. illuminante 5.26 mq > 1/8

6 Attività motorie a carattere motorio e ludico o di carattere complementare 15.00 mq
hm = 3.06 – Vol = 45.90 mc
Sup. areante apribile 2.56 mq > 1/8
Sup. illuminante 7.99 mq > 1/8

6a Refettorio Materna 9.02 mq
hm = 2.70 – Vol = 24.35 mc
Sup. areante apribile 2.56 mq > 1/8
Sup. illuminante 2.56 mq > 1/8

7 Spazi per attività ordinate, a tavolino e speciali 24.54 mq
h = 3.06 – Vol = 75.09 mc
Sup. areante apribile 5.13 mq > 1/8
Sup. illuminante 7.96 mq > 1/8

8 Mensa e Laboratorio Medi – Grandi 24.68 mq
h = 3.06 – Vol = 66.63 mc
Sup. areante apribile 5.13 mq > 1/8
Sup. illuminante 12.80 mq > 1/8

9 Accoglienza per spogliatoio Scuola Materna 8.00 mq
h = 2.40 – Vol = 19.20 mc

10 Bagno e antibagno sez. Medi – Grandi 10.54 mq
h = 2.70 – Vol = 28.45 mc
Sup. areante apribile 2.56 mq > 1/8
Sup. illuminante 7.69 mq > 1/8

11 Attività grafico pittorico e simbolico e attività motoria sez. Medi – Grandi 40.44 mq
h = 3.06 – Vol = 123.74 mc
Sup. areante apribile 7.69 mq > 1/8
Sup. illuminante 12.82 mq > 1/8

12 Riposo Medi 36.00 mq
h = 3.06 – Vol = 108.94 mc
Sup. areante apribile 7.69 mq > 1/8
Sup. illuminante 17.55 mq > 1/8

13 Accoglienza per l'Asilo Nido 32.30 mq
h = 2.40 – Vol = 77.52 mc

14 Attività per la sez. Piccoli 17.07 mq
h = 3.06 – Vol = 52.23 mc
Sup. areante apribile 2.56 mq > 1/8
Sup. illuminante 5.26 mq > 1/8

15 Riposo sonno sez. Piccoli 9.66 mq
h = 2.70 – Vol = 26.08 mc
Sup. areante apribile 2.56 mq > 1/8
Sup. illuminante 5.26 mq > 1/8

16 Cura e igiene sez. Piccoli 4.30 mq
h = 2.70 – Vol = 11.61 mc
Sup. areante apribile 2.56 mq > 1/8
Sup. illuminante 2.56 mq > 1/8

17 Cucina 16.02 mq
h = 2.70 – Vol = 44.87
mcSup. Sup. areante apribile
2.56 mq > 1/8
Sup. illuminante 5.26 mq > 1/8

18 Dispensa dotata di impianto di areazione dedicato 9.17 mq
h = 2.70 – Vol = 24.75 mc

19 Bagno, antibagno, spogliatoio della cuoca 8.34 mq
h = 2.70 – Vol = 22.51 mc

20 Locale quadri elettrici Nido10.57 mq
h = 2.70 – Vol = 28.53 mc

21 Corridoio servizi 9.91 mq
h = 2.40 – Vol = 23.78 mc

22 Funzionario educativo, pediatra ed educatrici 10.23 mq
h = 2.70 – Vol = 27.62 mc
areante apribile 3.30 mq > 1/8
Sup. illuminante 3.30 mq > 1/8

DATI GENERALI

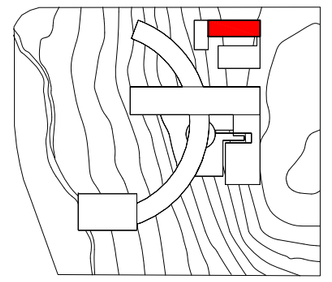

Superficie Complessiva Area Intervento	mq.	56.614.00
Cubatura Complessiva	mc.	90.934,13
Superficie Utile Lorda	mq.	21.880,22
Superficie Utile Lorda Asilo	mq.	417.75
Superficie Utile Netta Asilo	mq.	371,52
Superficie Area Giochi Esterna	mq.	673,66

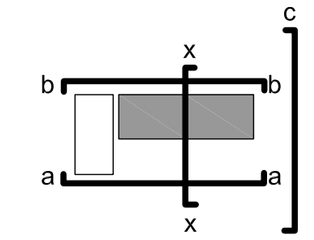

Key plan

MATERIALI PER LA COSTRUZIONE DELL'ASILO

1– PAVIMENTAZIONI: a) CUCINA – Gres ceramico porcellanato antiscivolo con guscio perimetrale;
b) WC – Gres ceramico porcellanato;
Tutti i restanti ambienti sono pavimentati con PVC antistatico, risvoltandolo sulle pareti per un'altezza di circa 120 cm.

2– RIVESTIMENTI: Sia nella cucina che nei servizi igienici i rivestimenti sono in gres ceramico porcellanato.

3– TINTEGGIATURE: In tutti gli ambienti sarà adoperata tinta lavabile all'acqua, sia per soffitti che per pareti.

Ministero delle Infrastrutture e dei Trasporti
Provveditorato Interregionale per le Opere Pubbliche per il Lazio l'Abruzzo e la Sardegna
Agenzia Spaziale Italiana

Provveditore
Prof. Ing. Giovanni Guglielmi
Presidente ASI
Dott. Ing. Enrico Saggese
Responsabile del procedimento
Dott. Ing. Pasquale Canglano
Direzione dei lavori
Arch. Mario Avagnina

Progettazione esecutiva
società appalti costruzioni s.p.a.
00197 ROMA Via Barnaba Orlani, 114
tel. (06) 80.84.741 fax (06)80.77.562
www.socapo.it info@socapo.it
Project Manager: ing. Bruno Cavallaro
progettazione architettonica
5+1AA
5+1 Agenzia di Architettura alfonso femia gianluca peluffo srl
via interiano, 3/11 16124 genova tel. 010.54.00.95 fax 010.570.20.94
info@cinqueepiuuno.com www.cinqueepiuuno.com
con
arch. Annalaura Spalla, roma
via dei serpenti, 145 00184 roma tel. 06.47.82.50.81
fax 06.23.32.18.489 e-mail: studiospalla@studiospalla.com
progettazione strutturale
ing. Camillo Nuti
c.nuti@stin.it
con
Stin Società d'Ingegneria
via giotto dainelli, 12 00139 roma
tel. 06.87.12.931 fax 06.87.12.93.55 www.stin.it stin@stin.it
progettazione impianti meccanici
Ing. Francesco Lucernari
Via A. Bosio, 12 00161 Roma
progettazione impianti elettrici e speciali
AG&C Associati s.r.l.
Via F. Antolisei, 25 00173 Roma
tel. 06.72.32.205 fax 06.72.39.47.98 e-mail agec@agecnet.it
progettazione paesaggistica
dott.ssa G. Piermarini, Arch. F. Pedetta Peccia, Arch. F. Bellardi
Via del Boschetto, 21 00184 Roma
tel/fax 06.48.57.46 fpedetti@tin.it

Progetto Variante n° 3

Nuova Sede Agenzia Spaziale Italiana, Roma-Tor Vergata

n tavola	AvC/Dpnt002
scala	1:100
oggetto	Micronido e Scuola materna Edificio C/D Pianta a q.ta + 72.00 Pianta
tipo elaborato	PROGETTO ARCHITETTONICO
data di consegna	SETTEMBRE_2010
nome file	
commessa	AGENZIA_SPAZIALE_ITALIANA

rev.	data	redatto	verificato	approvato	oggetto revisione
-	-	-	-	-	-

L'UTILIZZAZIONE E LA RIPRODUZIONE DEL PRESENTE DOCUMENTO SONO RISERVATE A NORMA DI LEGGE