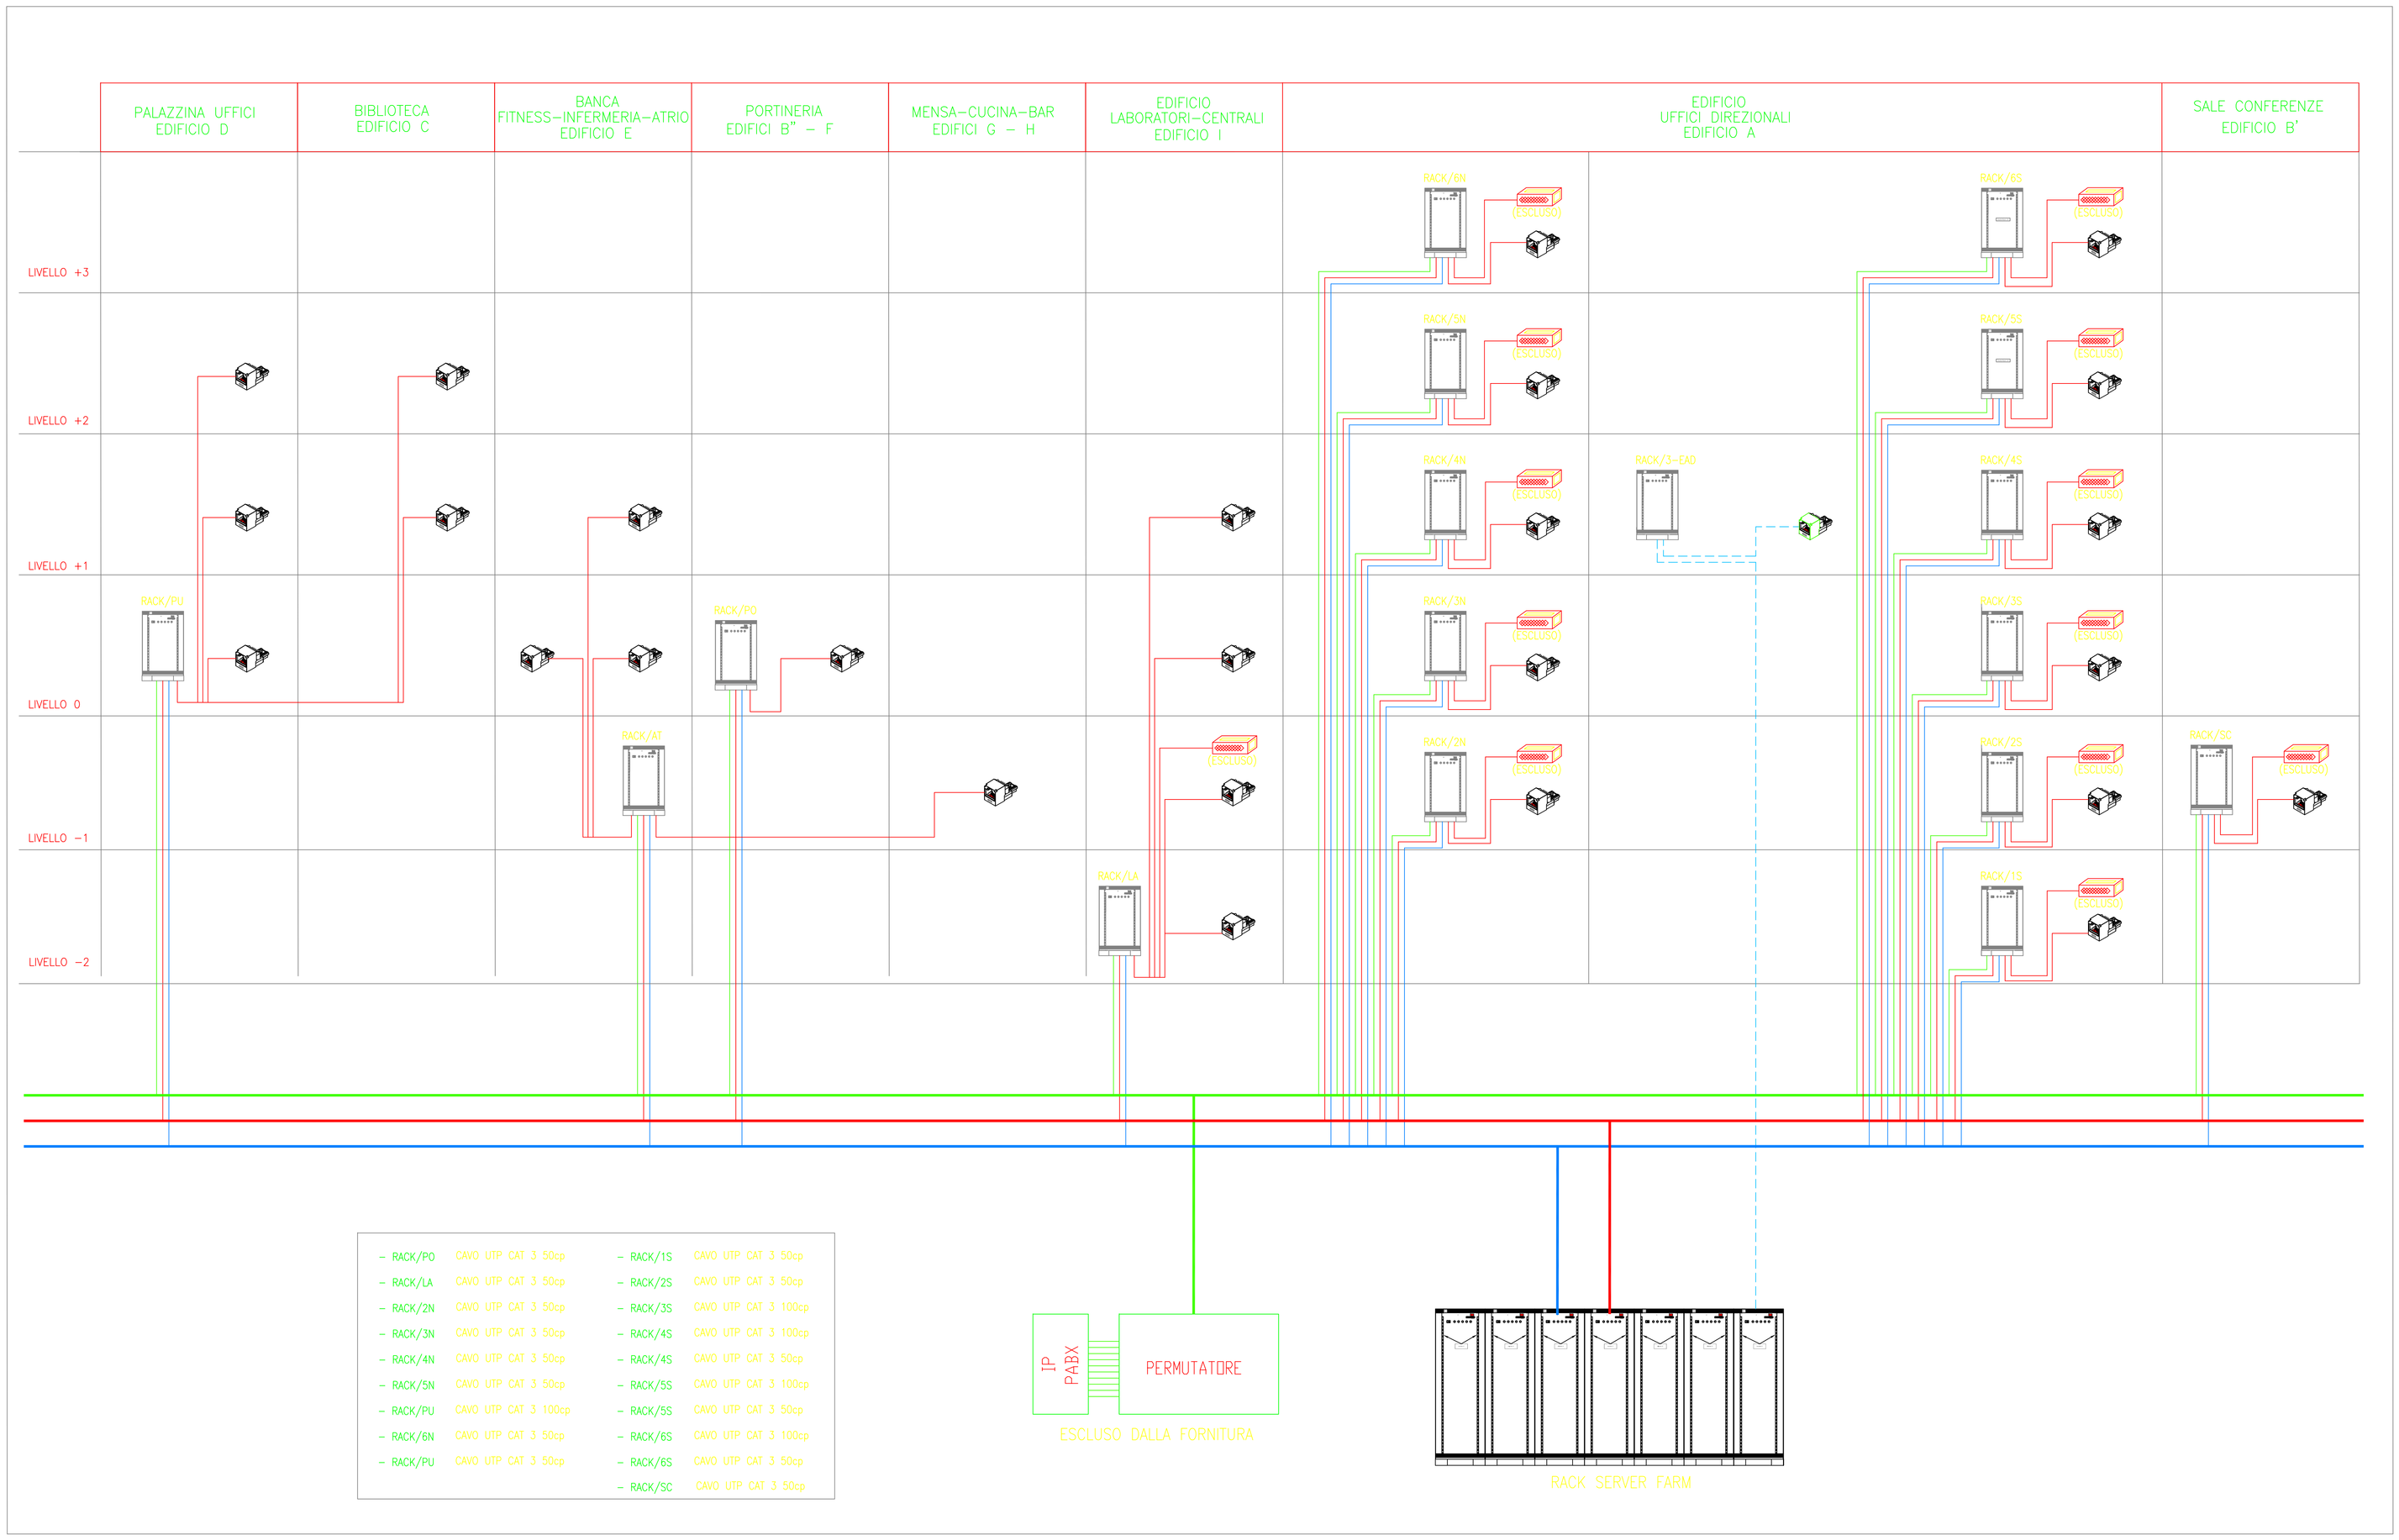

LEGENDA

SIMBOLO	DESCRIZIONE
	PRISA RJ45 CAT. 6 SCHERMATA
	ACCESS POINT Wi–Fi (FORNITURA ESCLUSA)
	CAVO IN FIBRA OTTICA A 6 FIBRE LOOSE 50/125 ARMATO LSZH
	CAVO TELEFONICO MULTICOPPIA (50 CP. O 100CP) UTP CAT. 3 LSZH
	COLLEGAMENTO PrimaRIO E/O SECONDARIO PROTETTO IN FIBRA OTTICA 6 FIBRE LOOSE 50/125 LSZH, ARMATO
	ACCESSO DA RETE ESTERNA PROTETTA (ESCLUSO)
	ARMADIO RACK DI PIANO E/O ZONA

NOTE GENERALI

1) IL POSIZIONAMENTO DEFINITIVO DELLE APPARECCHIATURE ED IL PERCORSO DELLE CANALIZZAZIONI RELATIVE, SONO DA VERIFICARE IN SEDE REALIZZATIVA A CURA DELL'IMPIANTISTA, IN ACCORDO ALLE RICHIESTE DELLA D.L.

2) TUTTI GLI APPARATI ATTIVI, SONO ESCLUSI DALLA FORNITURA

3) ELABORATO GRAFICO VALIDO SOLO PER IMPIANTI PER ARCHITETTONICO E STRUTTURE VEDERE ELABORATI GRAFICI SPECIFICI

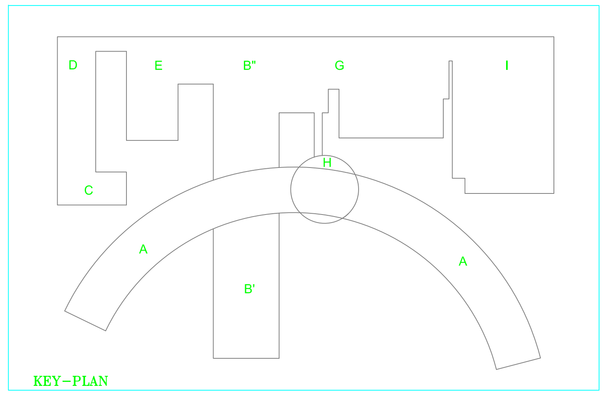

Ministero delle Infrastrutture e dei Trasporti
Provveditorato Interregionale per le Opere Pubbliche per il Lazio l'Abruzzo e la Sardegna

Agenzia Spaziale Italiana

Provveditore
Prof. Ing. Francesco Saverio Campanale
Presidente ASI
Prof. Ing. Giovanni Bignami
Responsabile del procedimento
Ing. Gloria Pieroni
Direzione dei lavori
Arch. Mario Avagnina
Comitato Tecnico Amministrativo ASI
Dott.ssa Daniela Campisi **Dott. Paolo Chinetti**
Ing. Vito Schiavone **Ing. Benedetto Procacci**

Progettazione esecutiva

società appalti costruzioni s.p.a.
00197 ROMA Via Bomako Orioli, 114
tel. (06) 80.84.741 fax. (06)80.77.982
www.socapa.it info@socapa.it

Project Manager: ing. Bruno Cavallaro
progettazione architettonica
5+1AA
5+1 Agenzia di Architettura alfonso femia gianluca peluffo srl
via intelianu, 3/11 16124 genova tel. 010.54.00.95 fax 010.570.20.54
info@cinquepiuuno.com www.cinquepiuuno.com
con
arch. Annalaura Spalla, roma
via dei serpenti, 145 00184 roma tel. 06.47.82.50.81
fax 06.23.32.18.489 e-mail: studiospalla@studiospalla.com
progettazione strutturale
Ing. Camillo Nuti
c.nuti@stin.it
con
Stin Società d'Ingegneria
via quintino sella, 41 00187 roma
tel. 06.47.12.931 fax 06.87.12.93.55 www.stin.it stin@stin.it
progettazione impianti meccanici
Ing. Francesco Lucemari
Via A. Bosio, 12 00161 Roma
progettazione impianti elettrici e speciali
AGAC Associati s.r.l.
Via F. Antolisei, 25 00173 Roma
tel. 06.72.32.205 fax 06.72.39.47.58 e-mail agac@agacnet.it www.agacnet.it
progettazione paesaggistica
dott.ssa G. Piermarini, Arch. F. Pedetta Peccia, Arch. F. Bellardi
Via Riva di Ripetta, 281 00184 Roma
tel/fax 06.48.87.487 studio@tin.it

Progetto Variante n° 2

Nuova Sede Agenzia Spaziale Italiana, Roma-Tor Vergata

EeTsch003a

n tavola	-
scala	-
oggetto	Schema a blocchi impianto fonia dati
tipo elaborato	PROGETTO IMPIANTI ELETTRICI
data di consegna	luglio 2008
nome file	EeTsch003a
commessa	AGENZIA_SPAZIALE_ITALIANA

rev.	data	redatto	verificato	approvato	oggetto revisione
a	0708	-	-	-	-

L'UTILIZZAZIONE E LA RIPRODUZIONE DEL PRESENTE DOCUMENTO SONO RISERVATE A NORMA DI LEGGE