

# *PROGETTAZIONE ALLESTIMENTO E PERCORSO MUSEALE*


*Centro di Geodesia Spaziale  
Loc. Terlecchia, Matera*

*AR\_ TAVOLE ELABORATI GRAFICI*



**Finanziato  
dall'Unione europea  
NextGenerationEU**



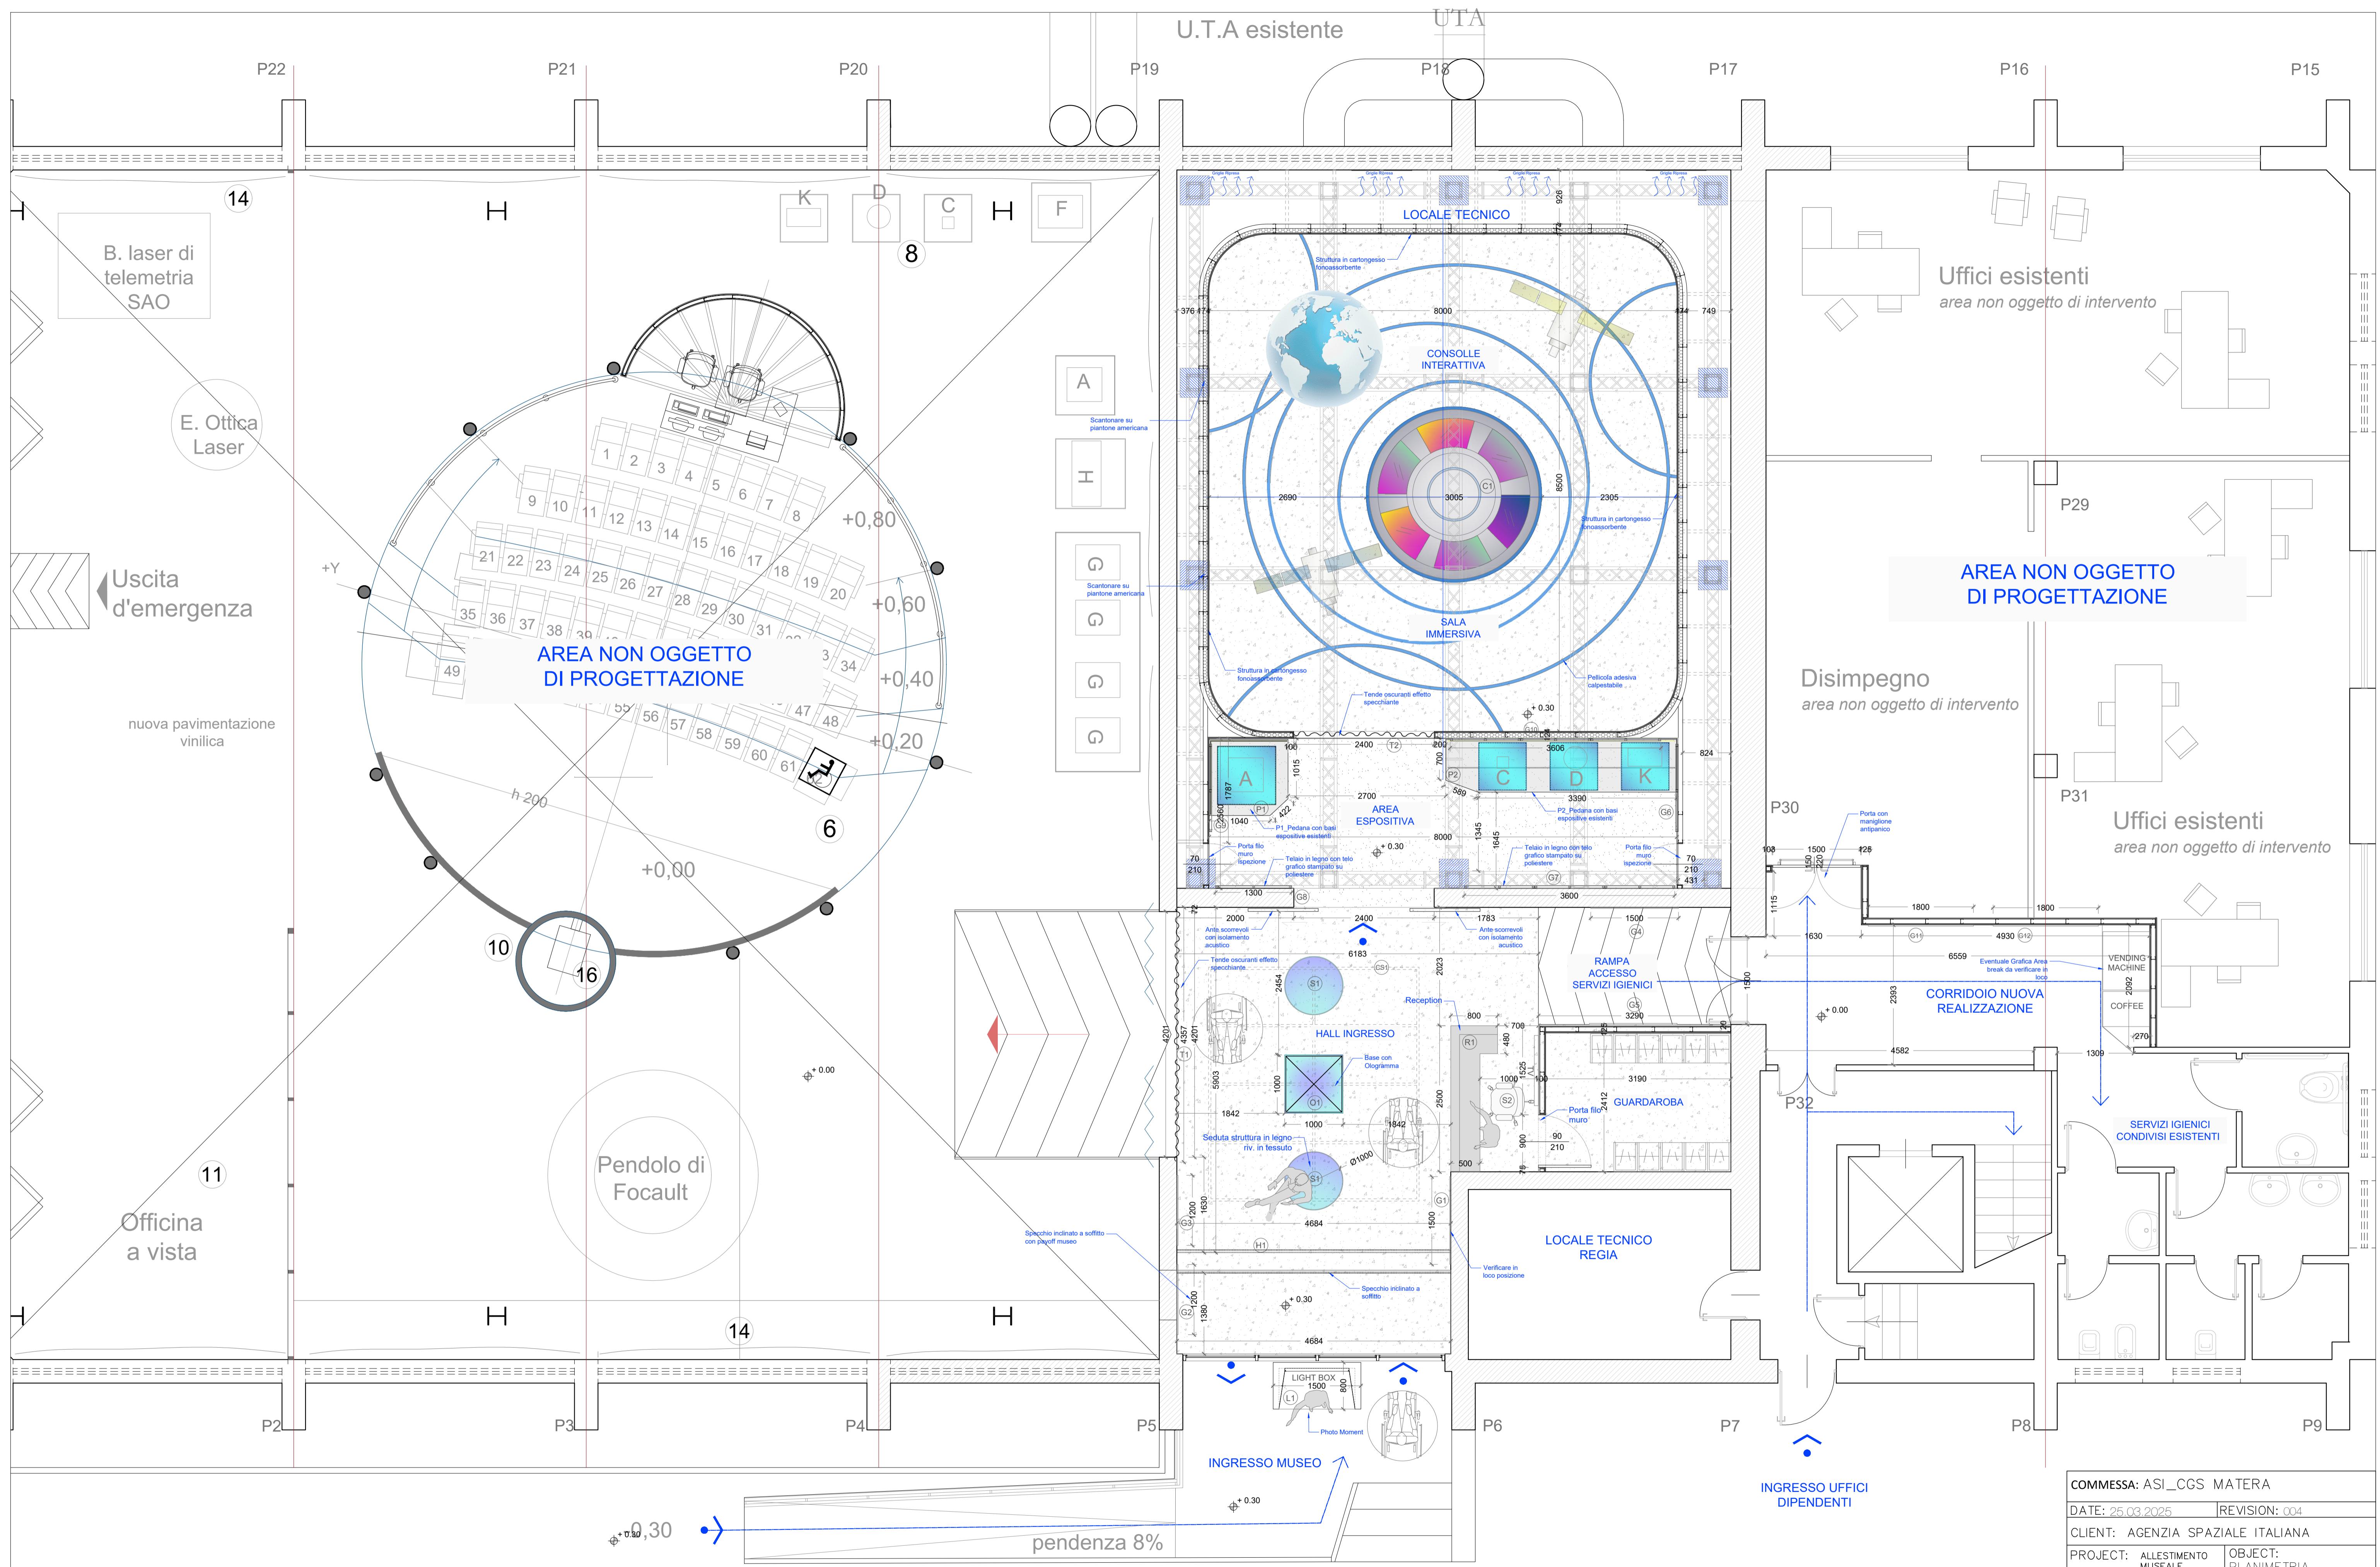

## INGRESSO UFFICI DIPENDENTI

COMMESSA: ASI CGS MATERA

DATE: 05.09.2025 | REVISION: 004

DATE: 25.03.2020 REVISION: 04

CLIENT: AGENZIA SPAZIALE ITALIANA  
PROJECT: ALLESTIMENTO | OBJECT:

MUSEALE PLANIMETRIA

DRAWING N.:	SCALE: 1:50	PAPER SIZE
TAV-01	DRAWN BY: DRAWN	A1
		MEASUREMENTS IN mm




## SEZIONI PROGETTO


2629 —

0879


11316

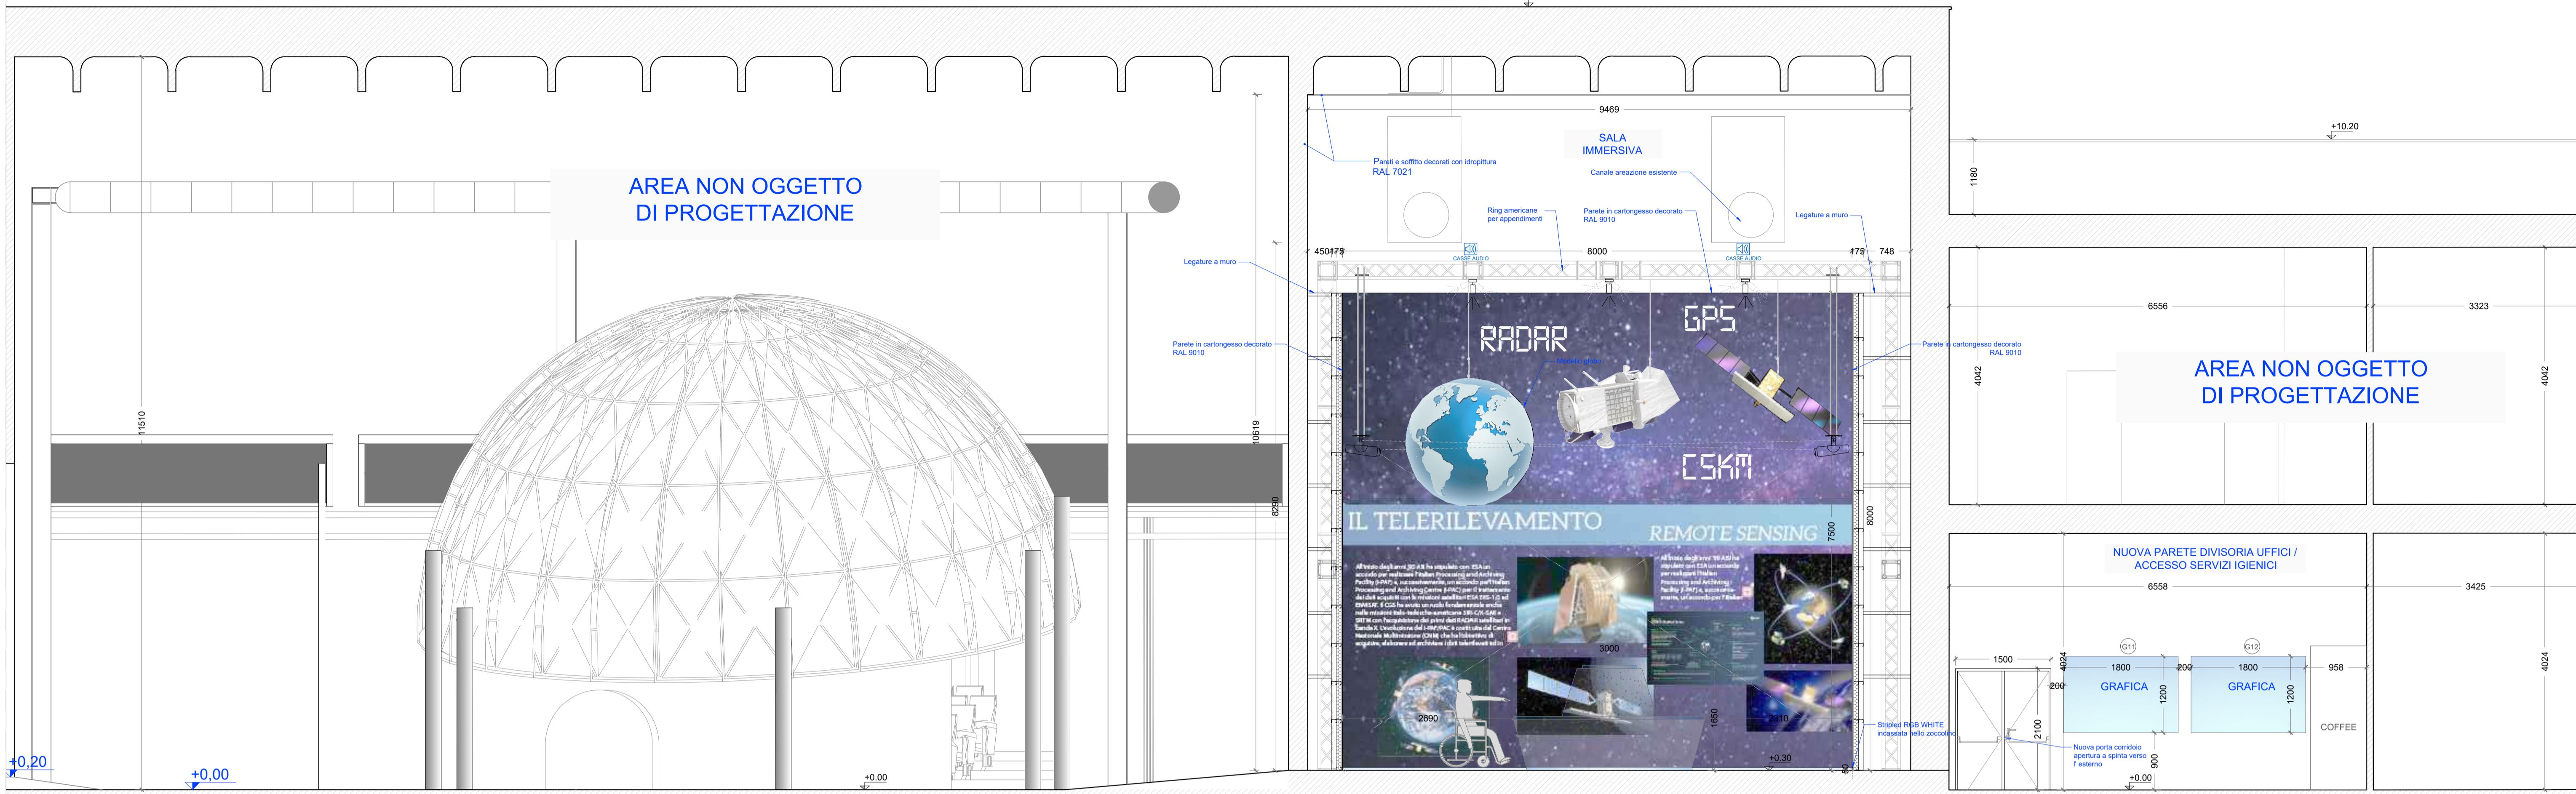



## SEZIONE AA

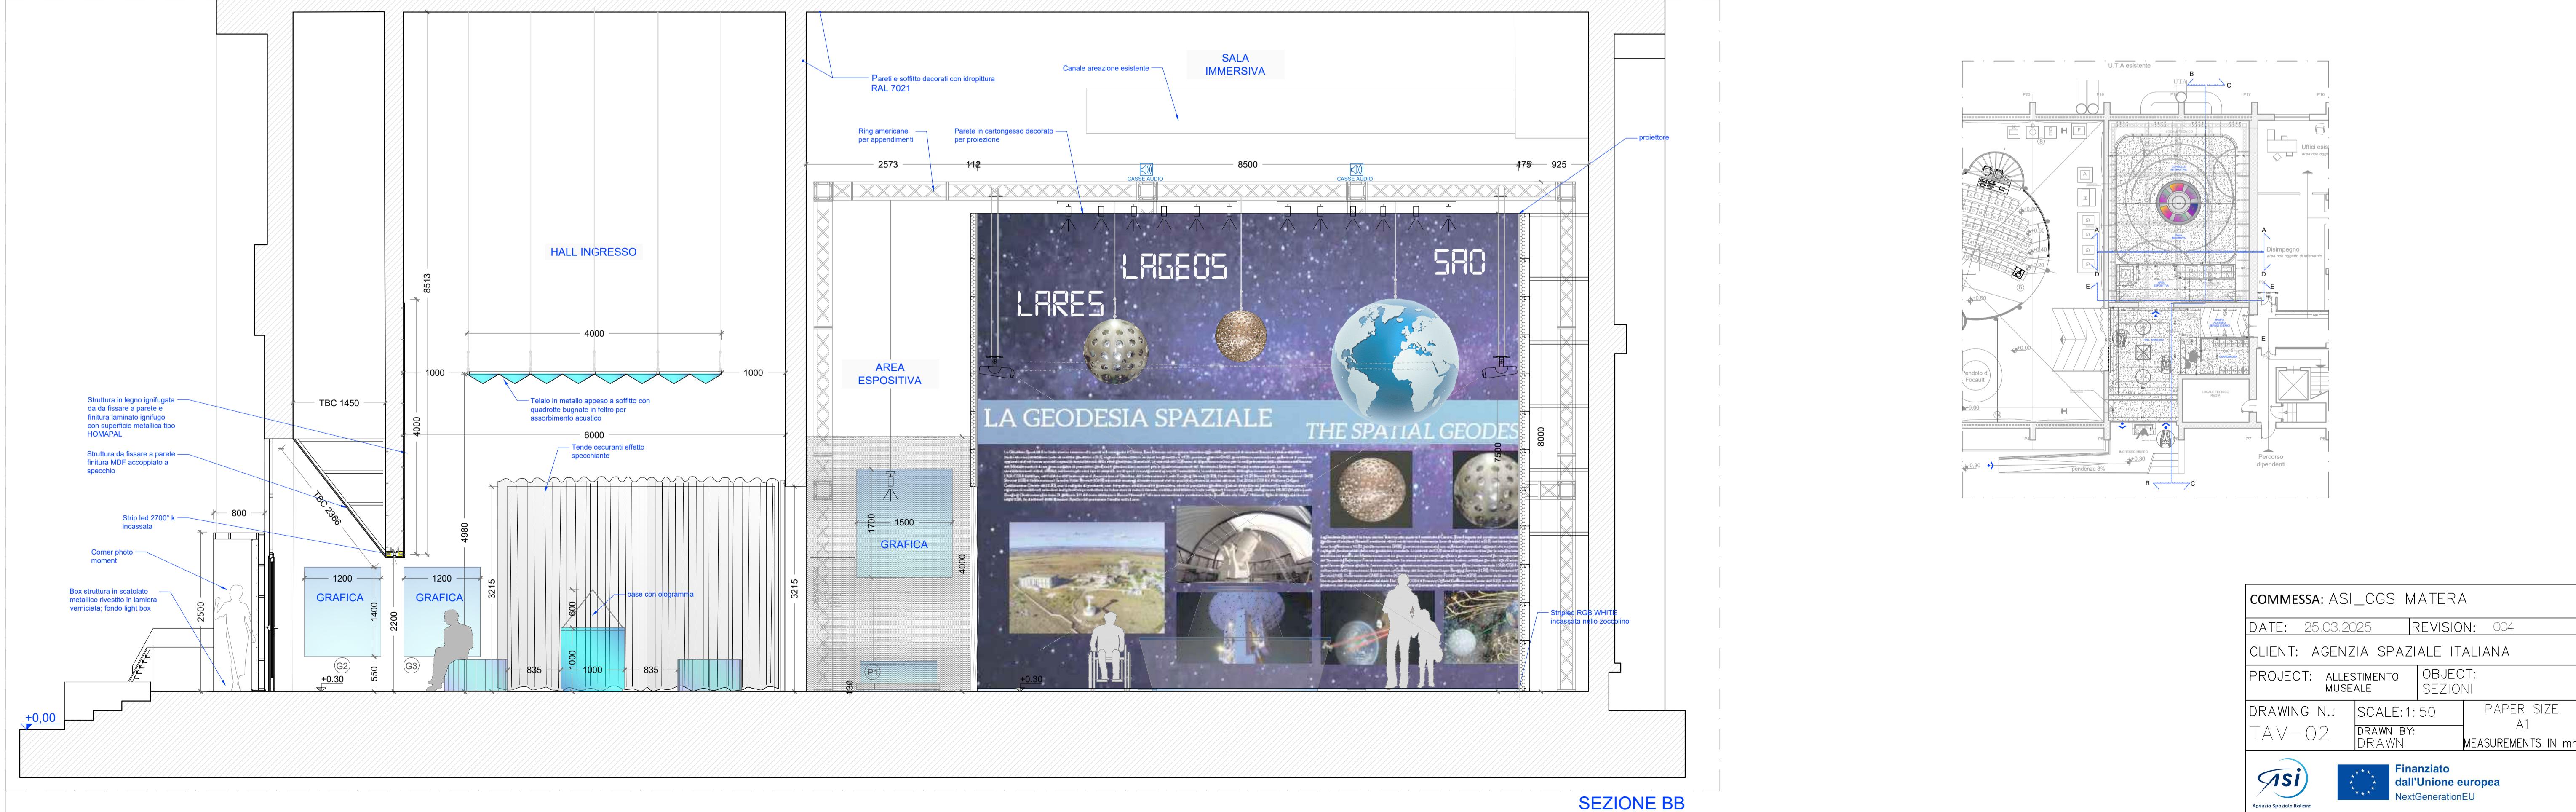

## SEZIONI PROGETTO

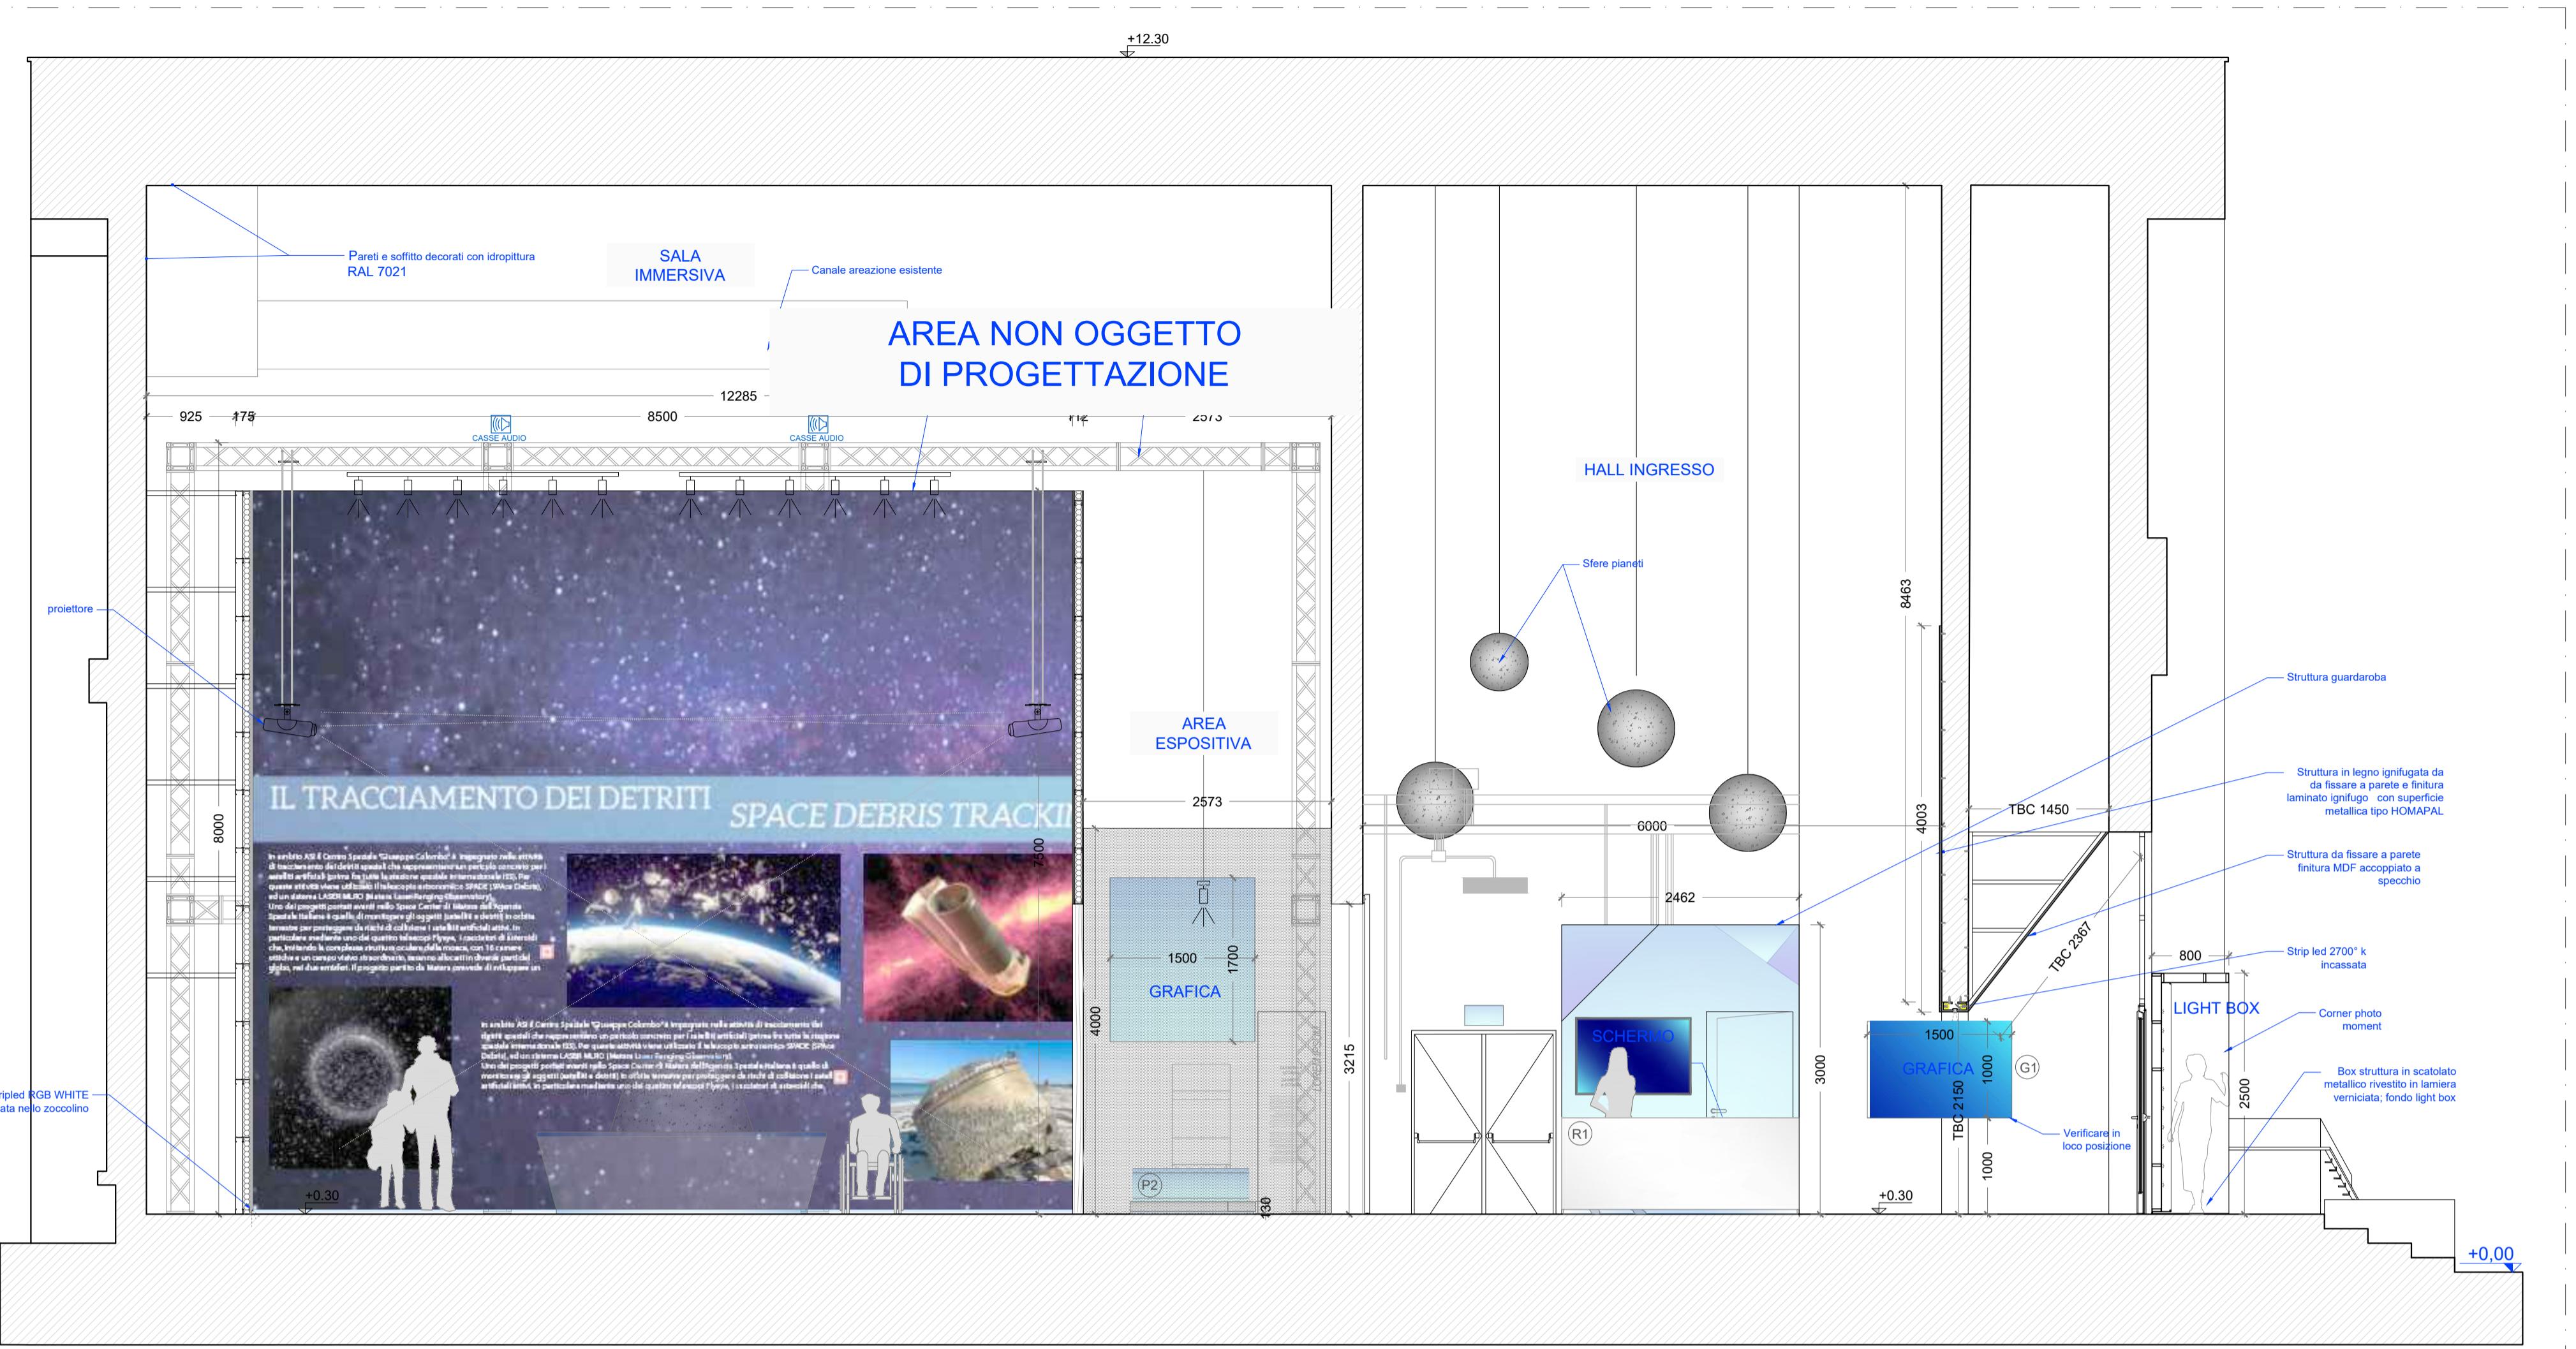

SEZIONE C

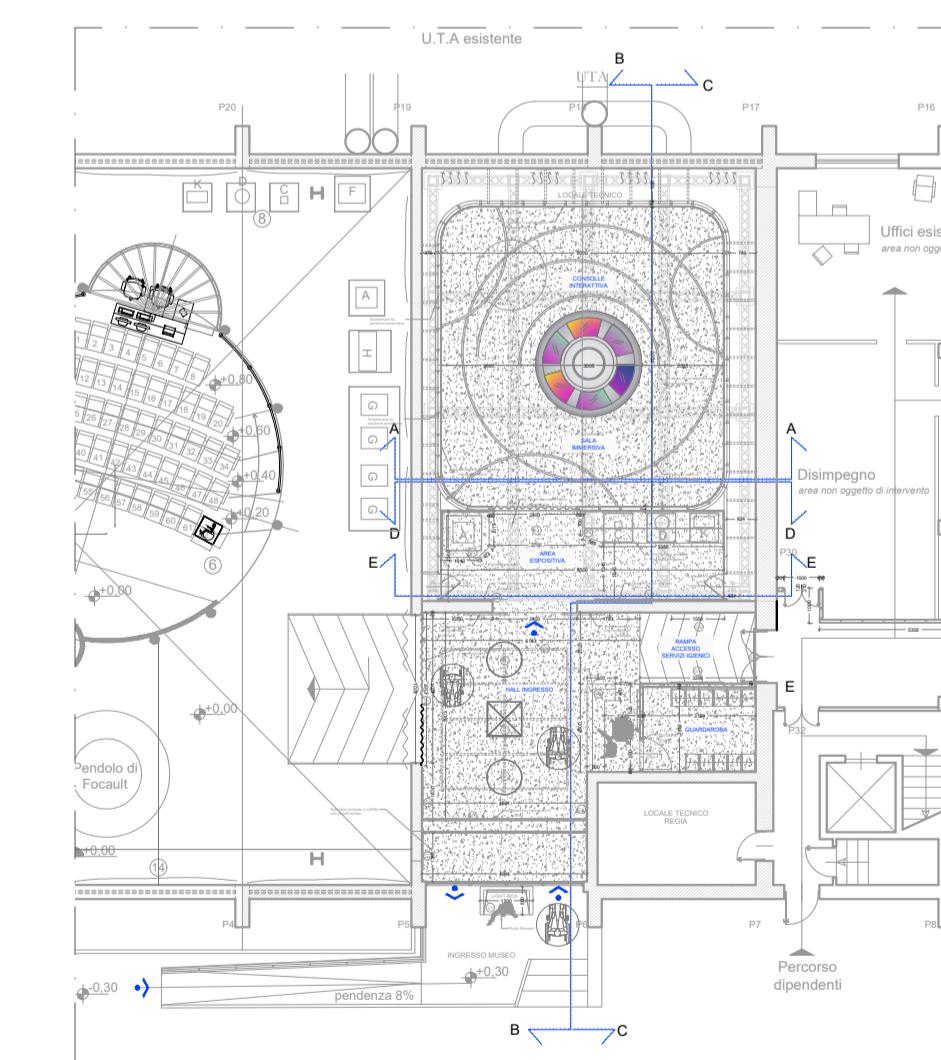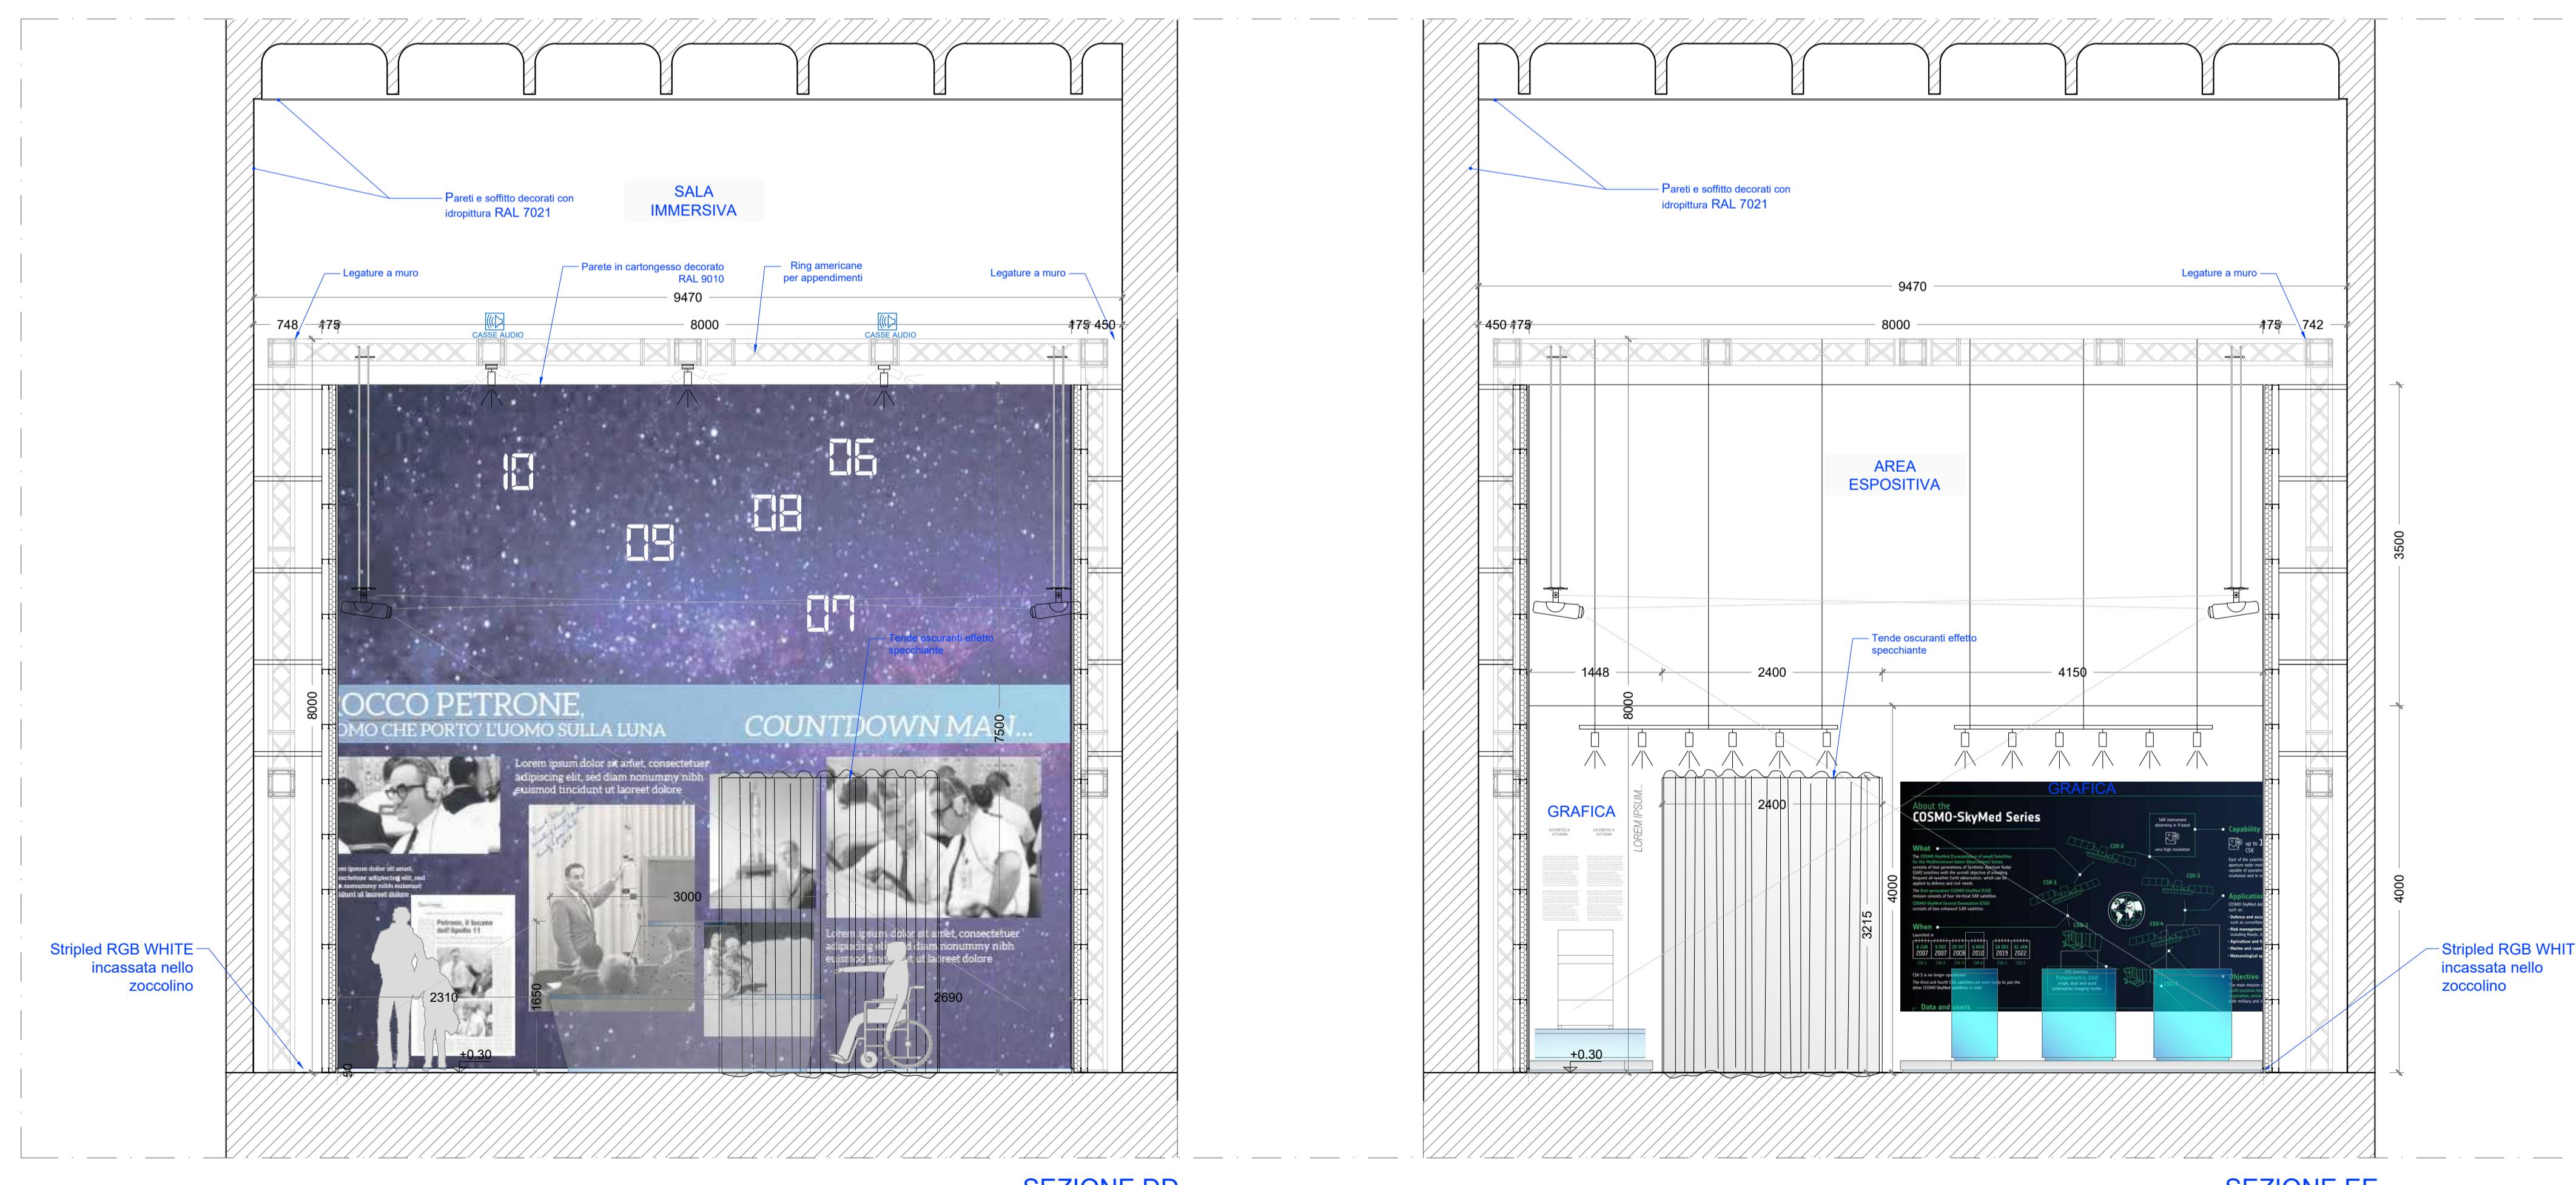

COMMESSA: ASI\_CGS MATERA

DATE: 25.03.2025 | REVISION: 004


---

CLIENT: AGENZIA SPAZIALE ITALIANA


PROJECT: ALLESTIMENTO OBJECT:

MUSEALE	SEZIONI	
DRAWING N.: TAV-03	SCALE: 1: 50 DRAWN BY: DRAWN	PAPER SIZE A1 MEASUREMENTS IN


### NUOVI RIVESTIMENTI PAVIMENTO

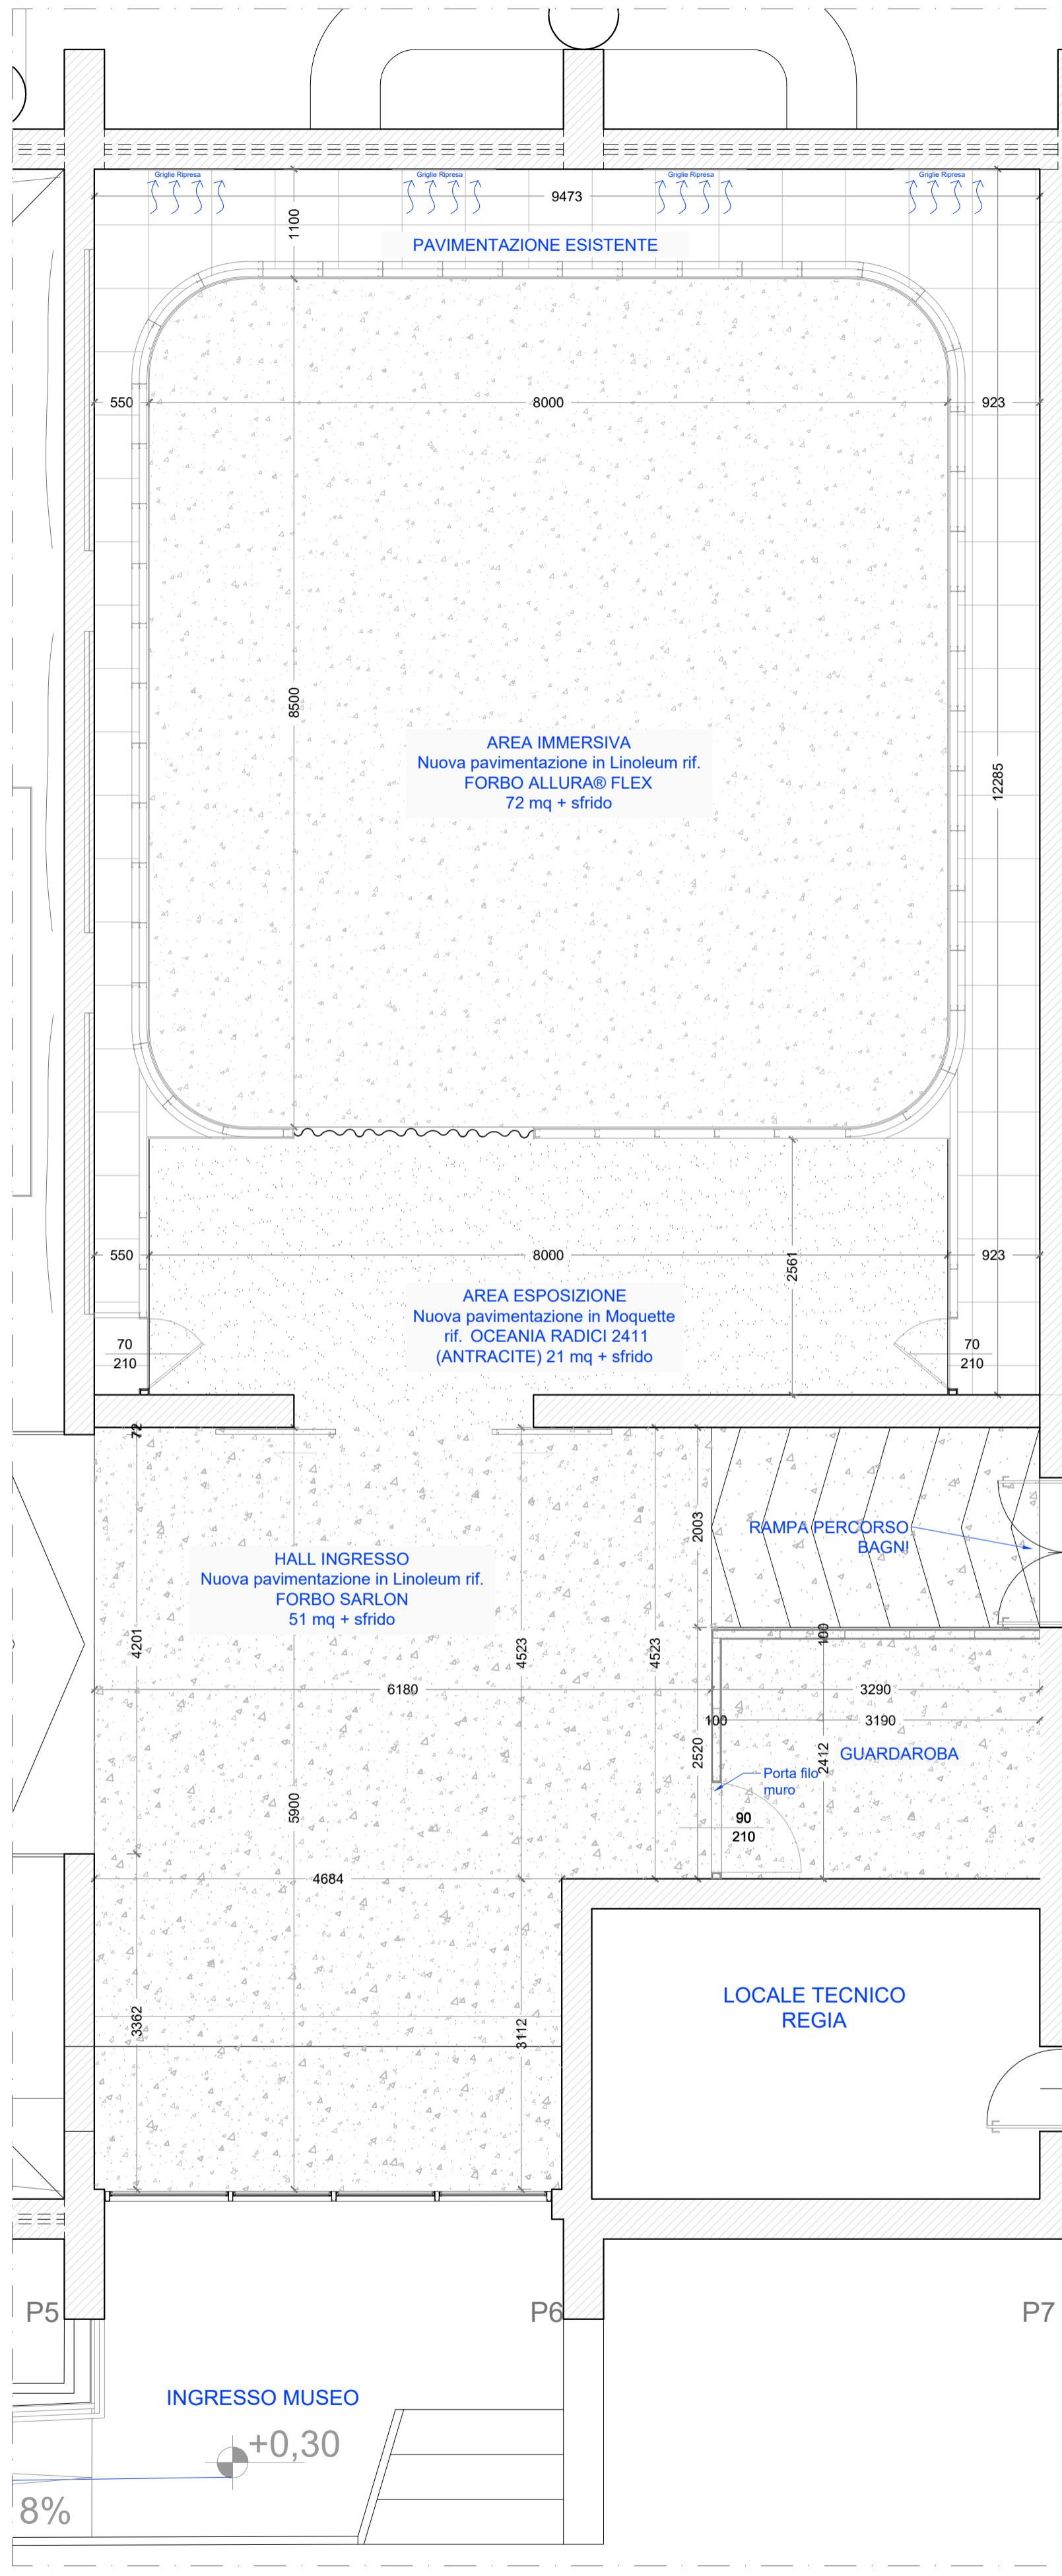

### RING STRUTTURA PER APPENDIMENTI

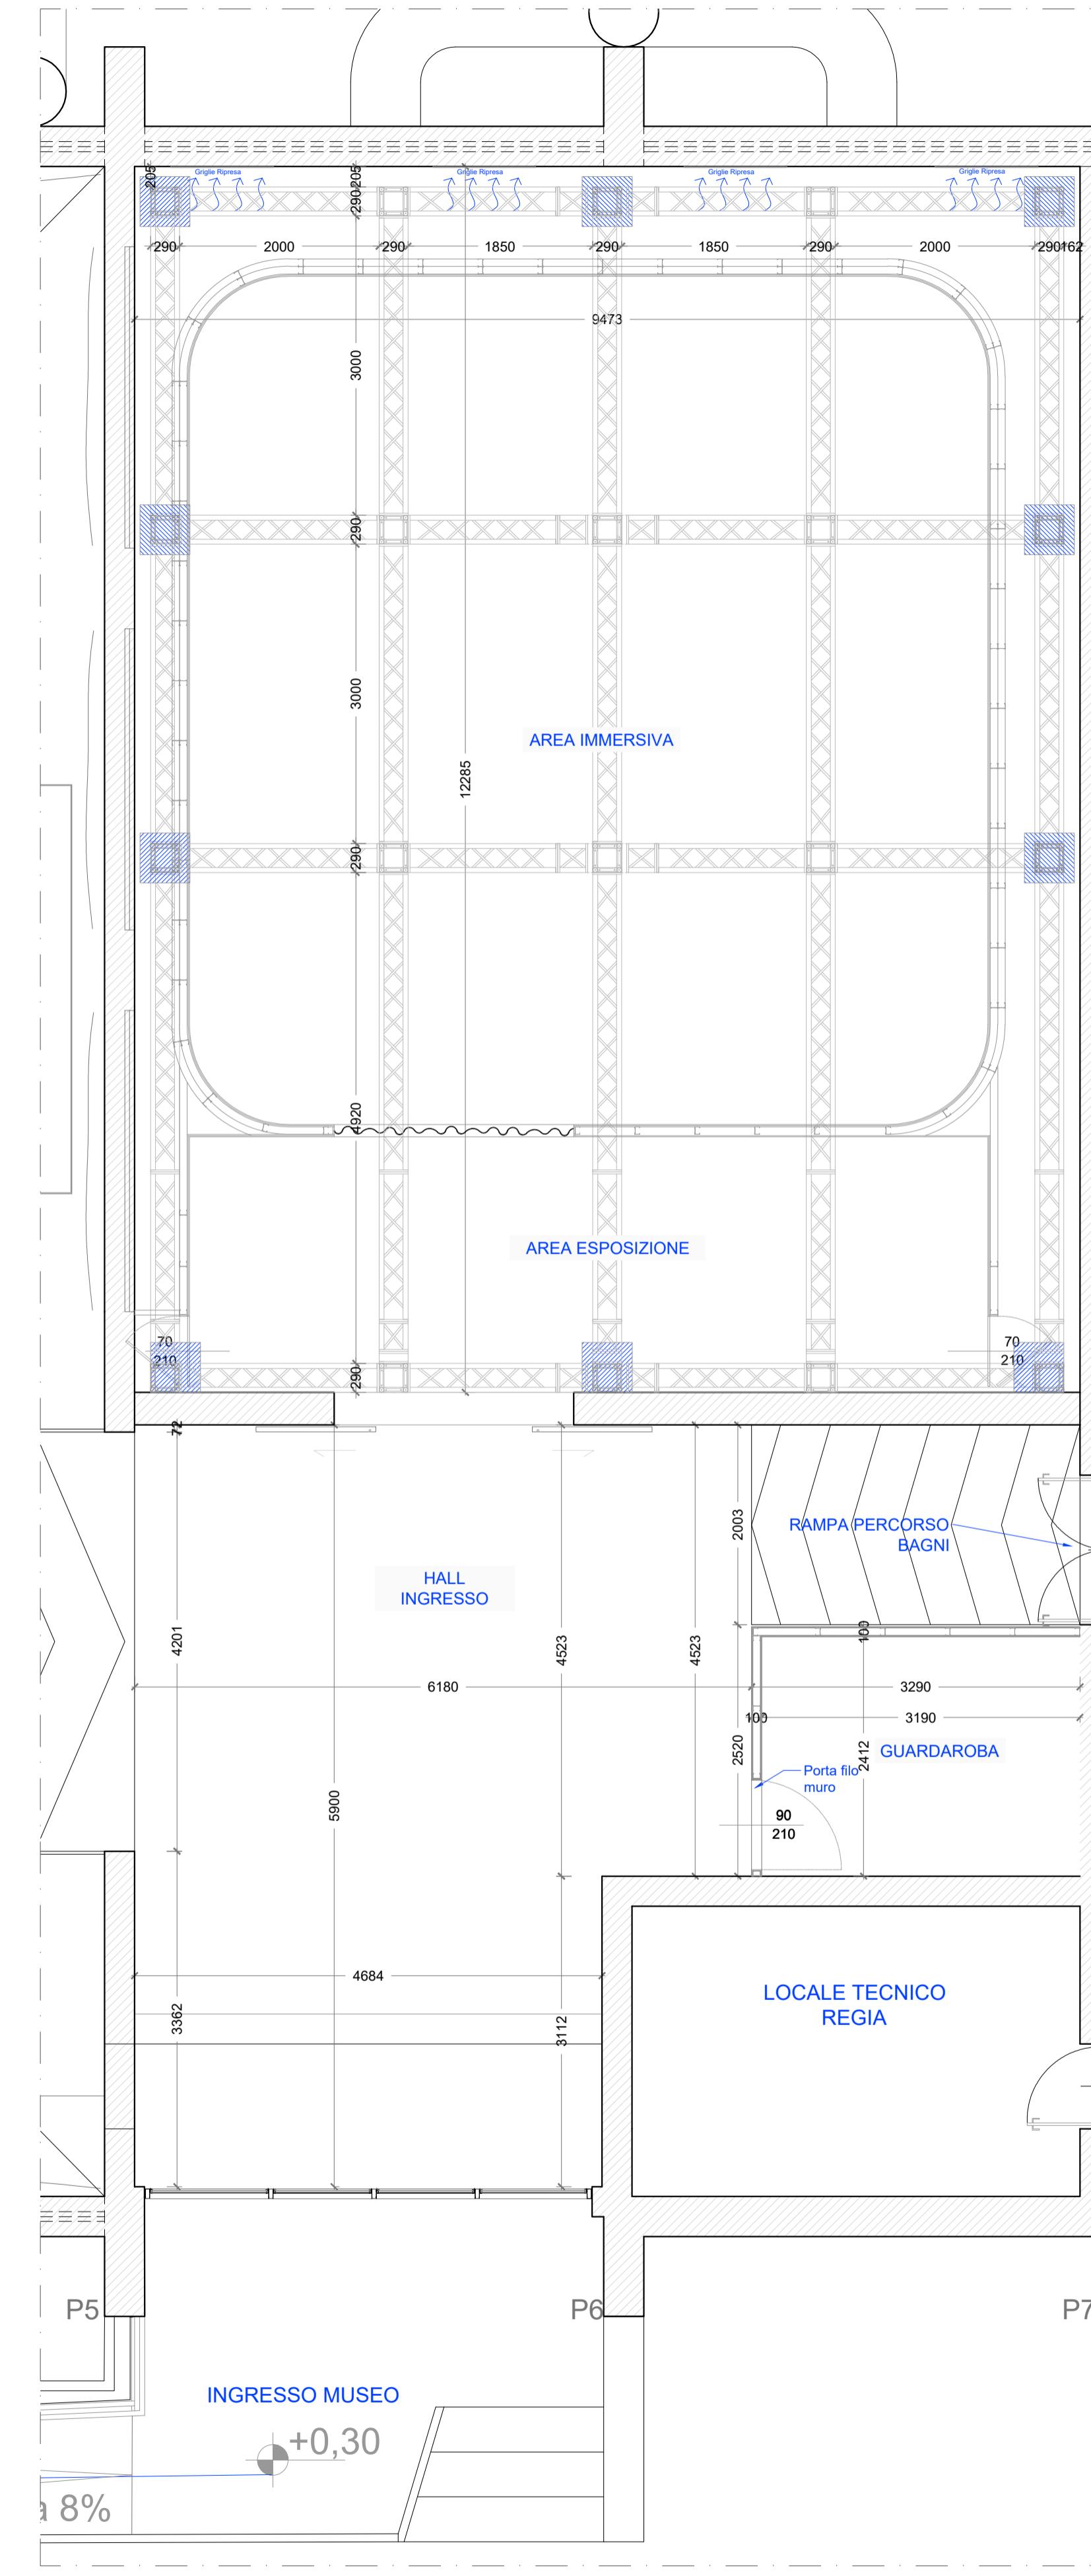

### PARETI IN CARTONGESSO

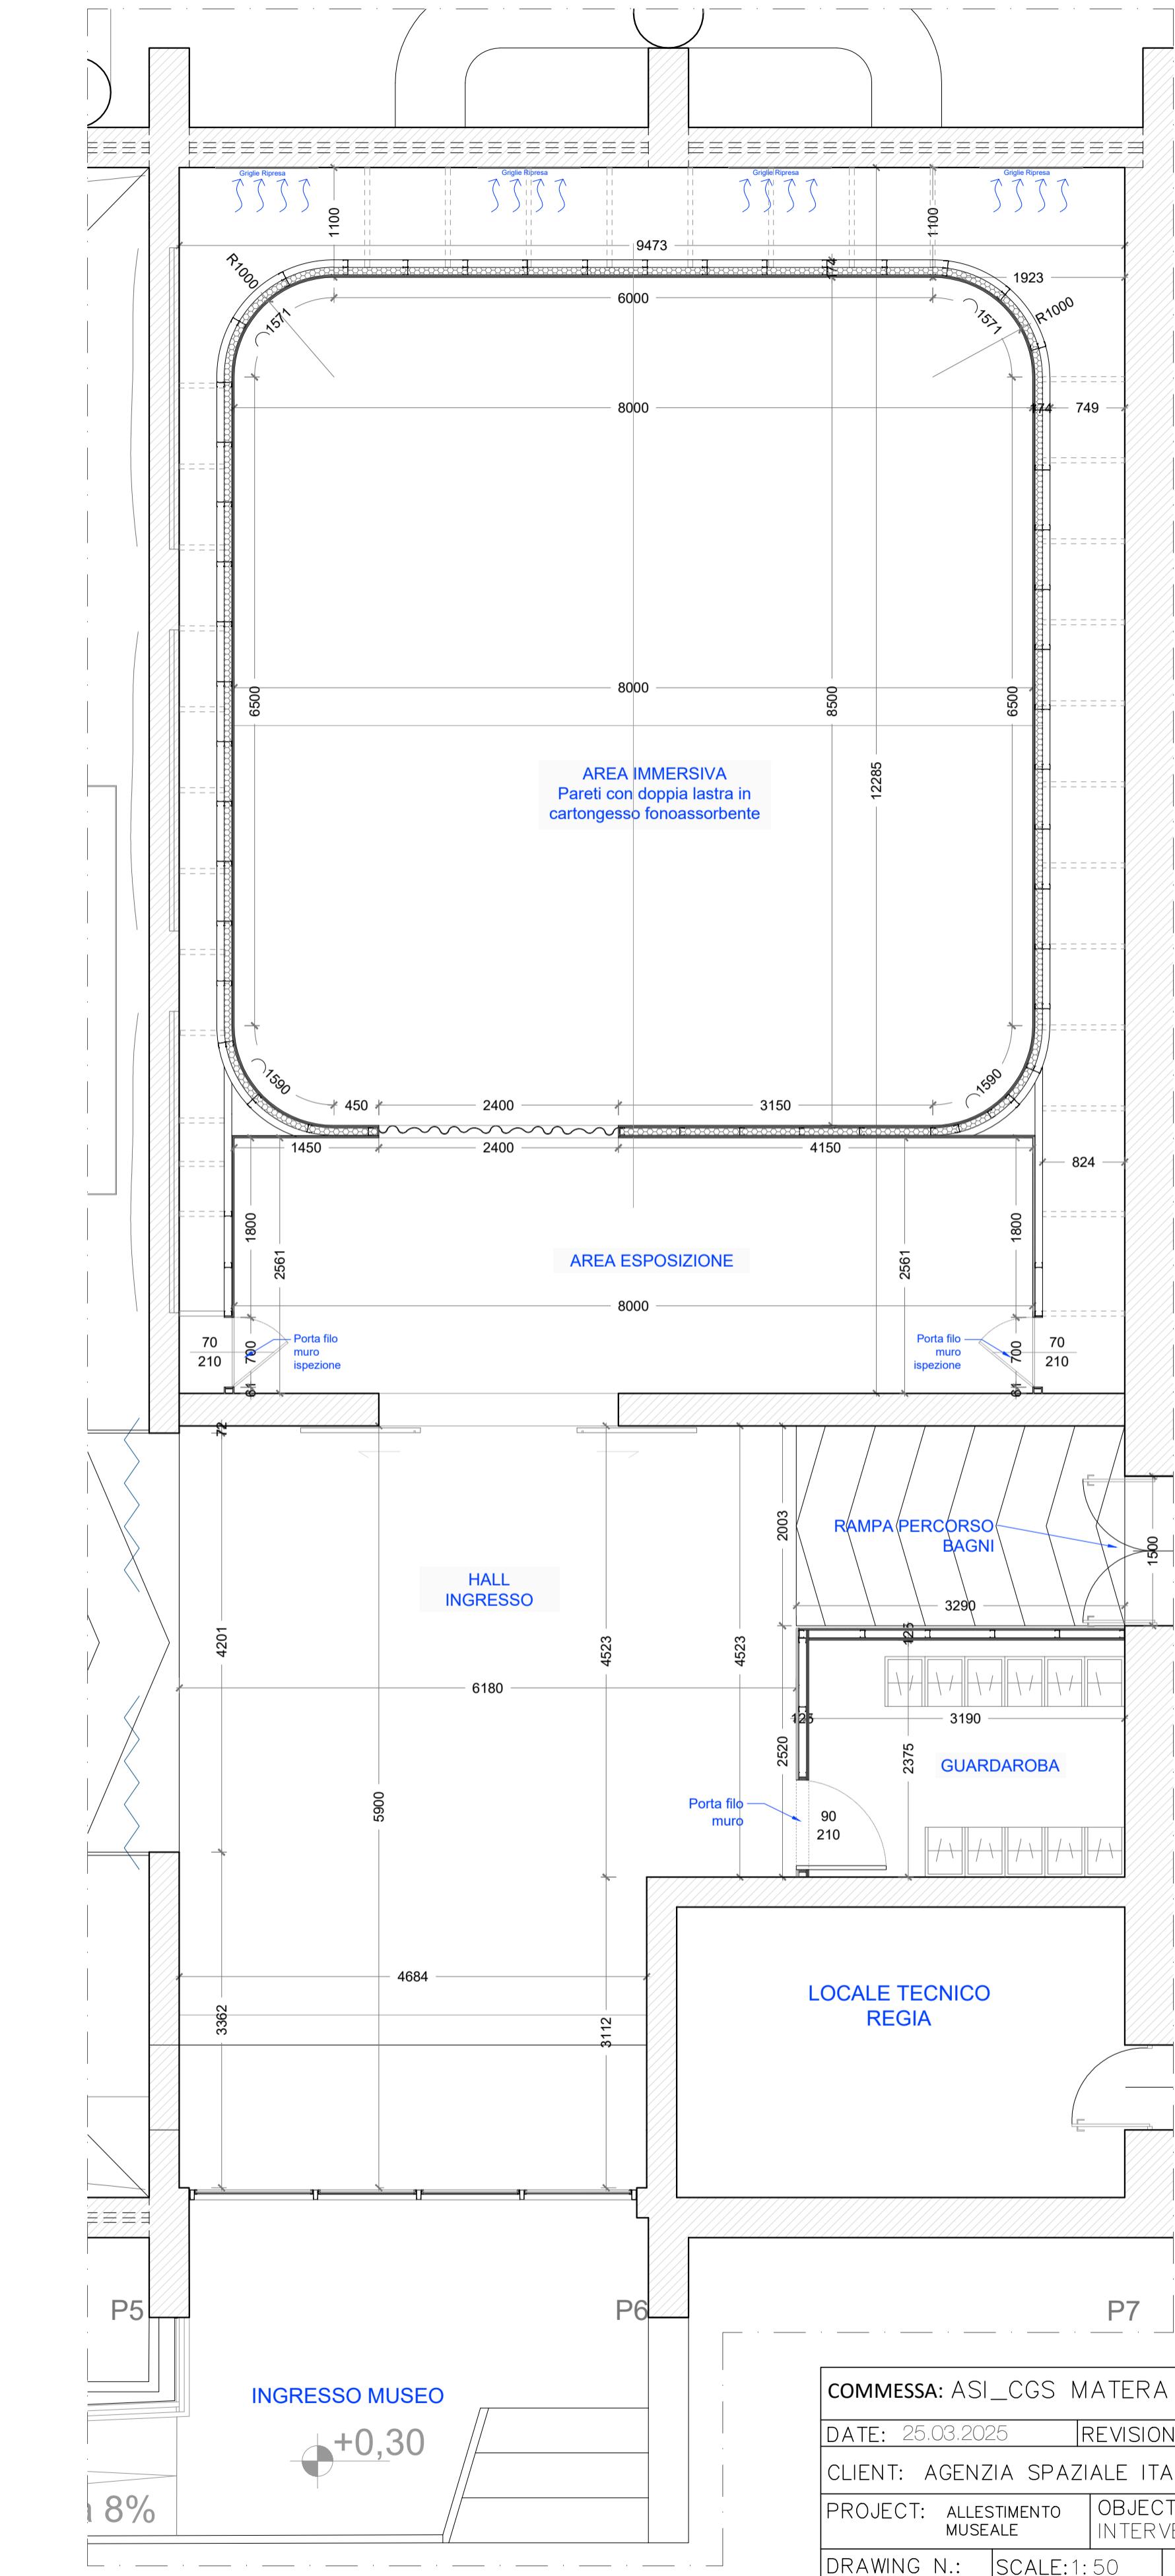

COMMESA: ASI\_CGS MATERA

DATE: 25.03.2025 | REVISION: 004

CLIENT: AGENZIA SPAZIALE ITALIANA

PROJECT: ALlestimento MUSEALE



OBJECT: INTERVENTI

DRAWING N.: TAV-04 | SCALE: 1:50 | PAPER SIZE A1  
DRAWN BY: DRAWN | MEASUREMENTS IN mm

Finanziato dall'Unione europea NextGenerationEU

## ARREDI SU MISURA

### L1\_BOX PHOTO BOOTH \_ AREA ESTERNA






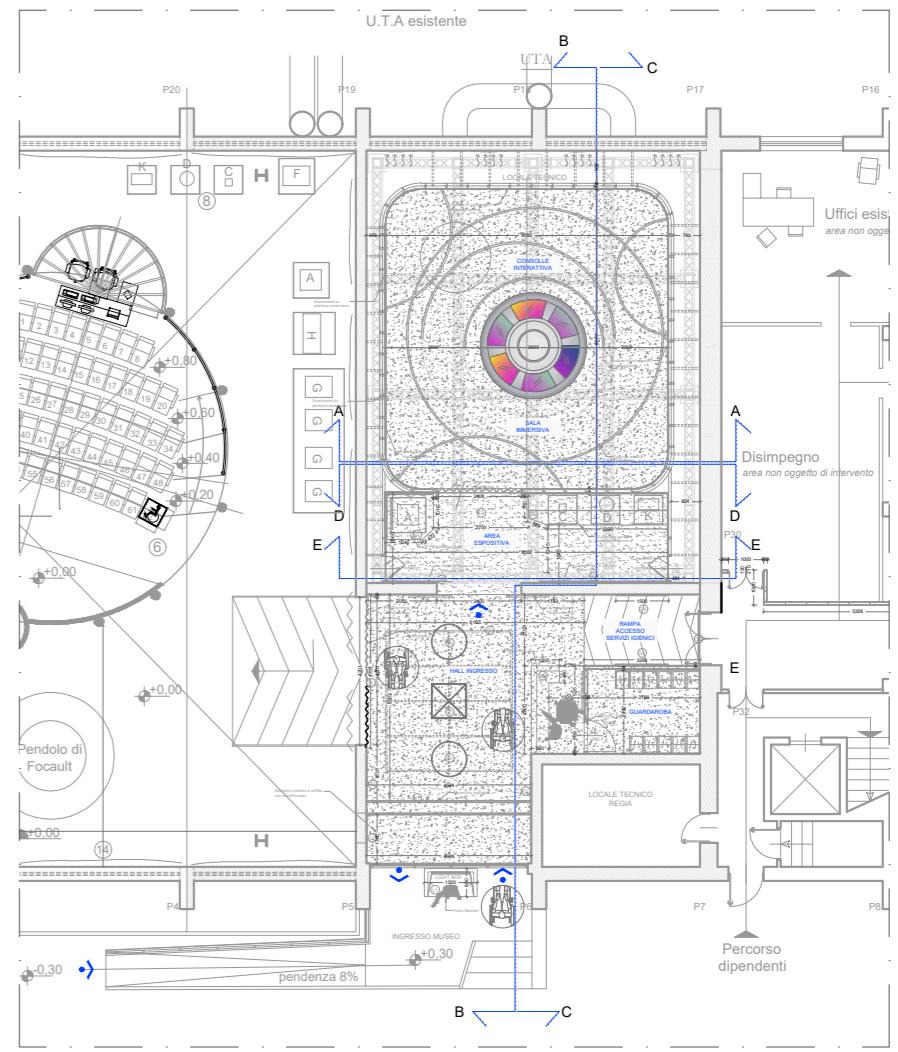
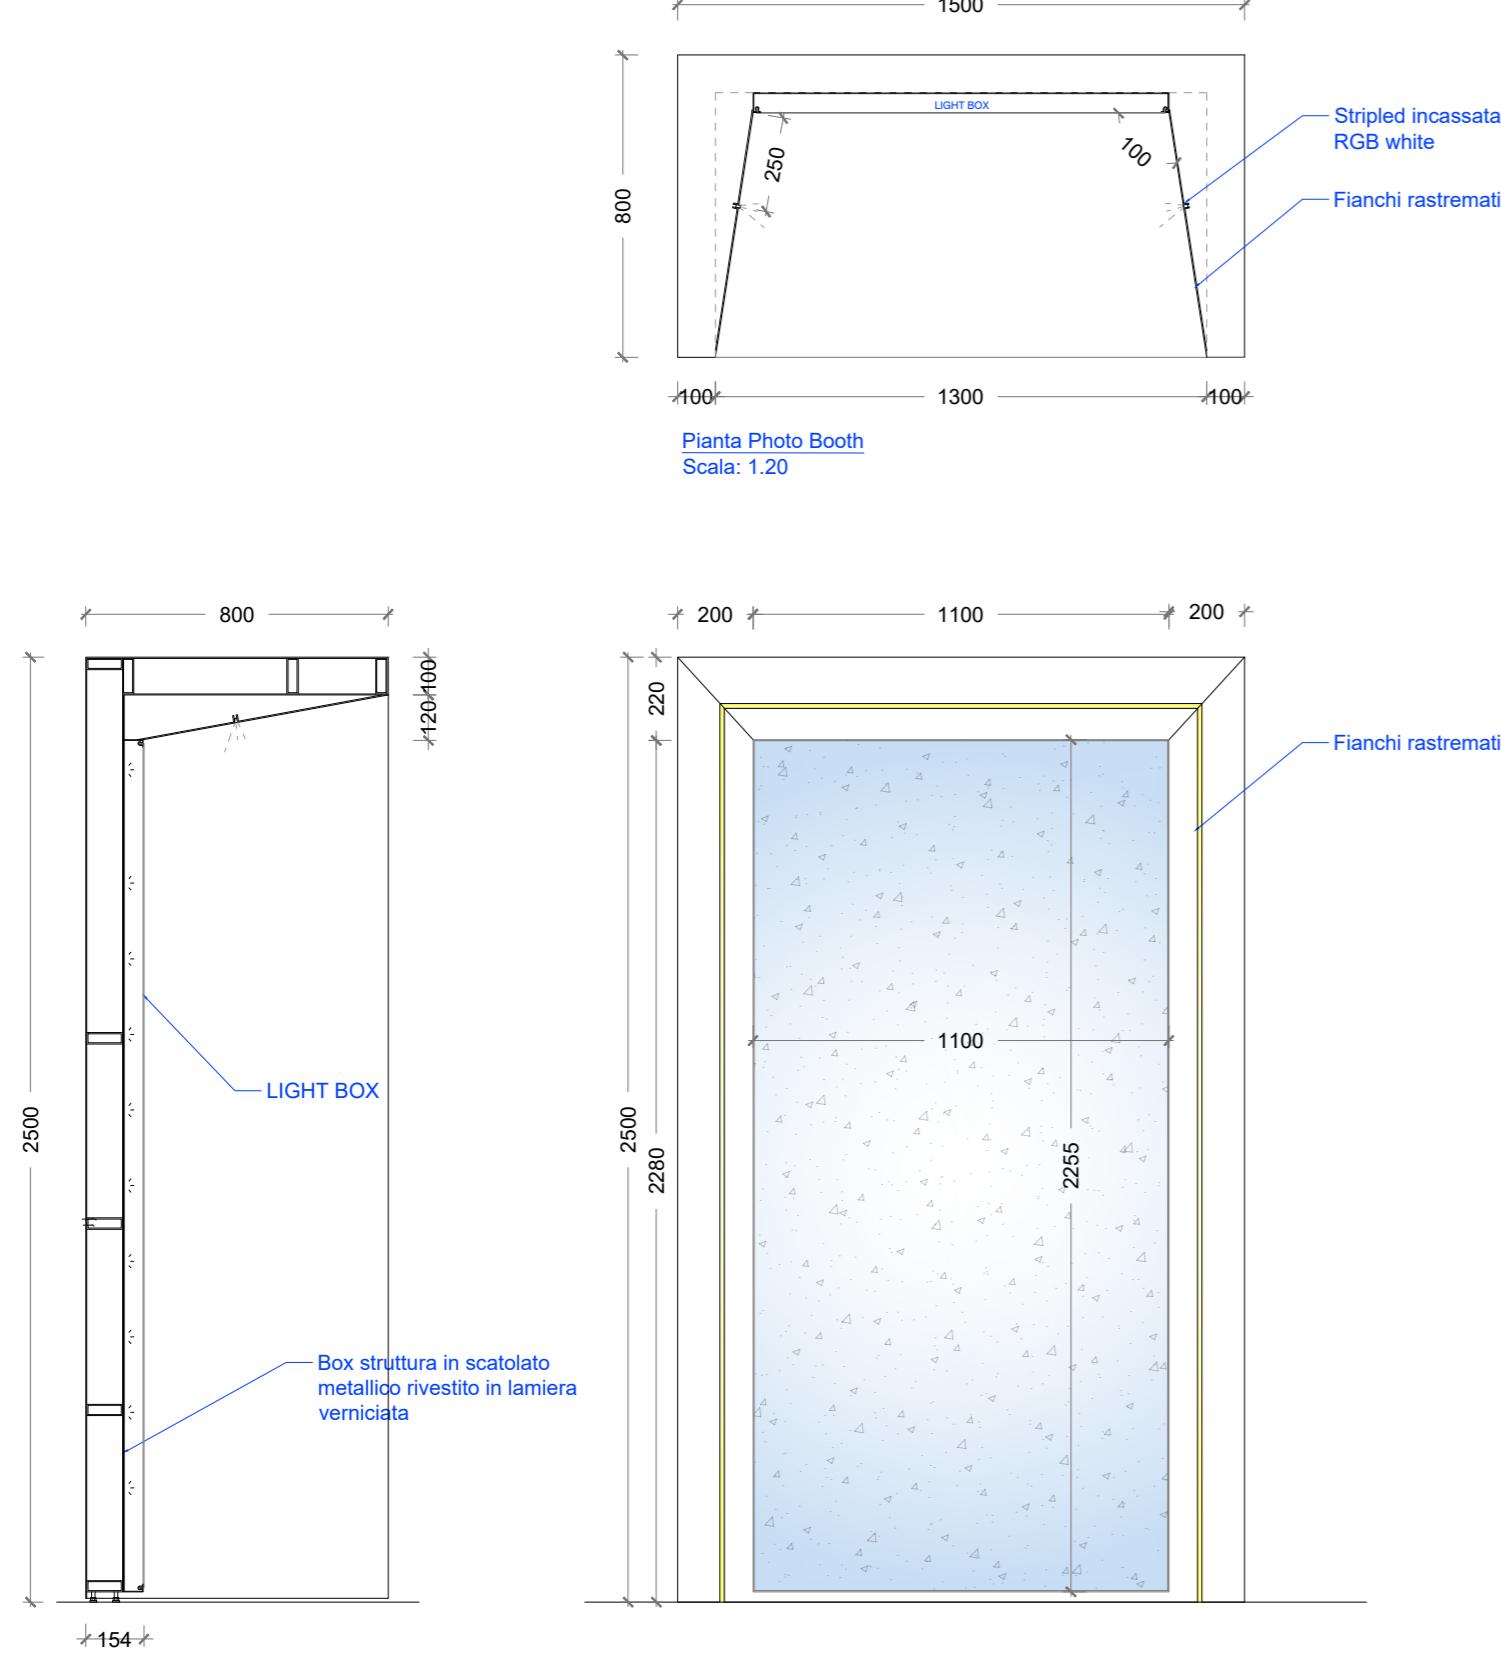


COMMESSE: ASI_CGS MATERA		
DATE: 25.03.2025	REVISION: 004	
CLIENT: AGENZIA SPAZIALE ITALIANA		
PROJECT: ALLESTIMENTO MUSEALE	OBJECT: ARREDI	
DRAWING N.: TAV-05	SCALE: 1:20	PAPER SIZE A2
	DRAWN BY: DRAWN	MEASUREMENTS IN mm

 Finanziato dall'Unione europea  
 NextGenerationEU

## ARREDI SU MISURA

## R1\_BANCO RECEPCION\_HALL INGRESSO

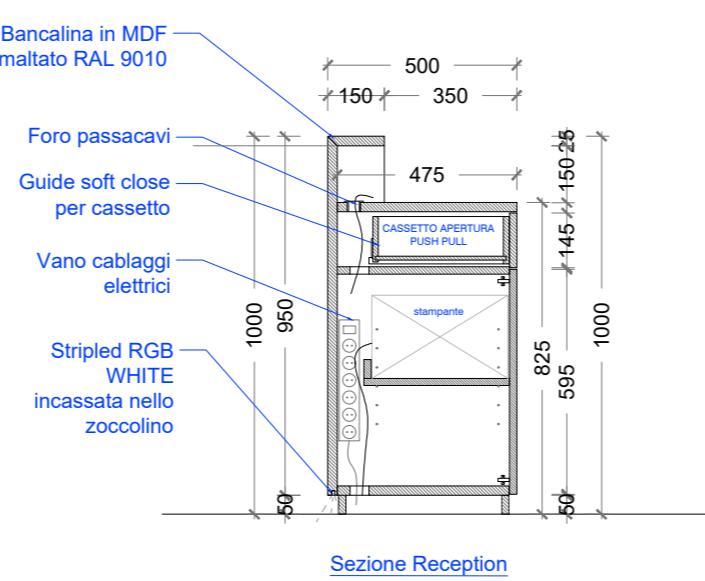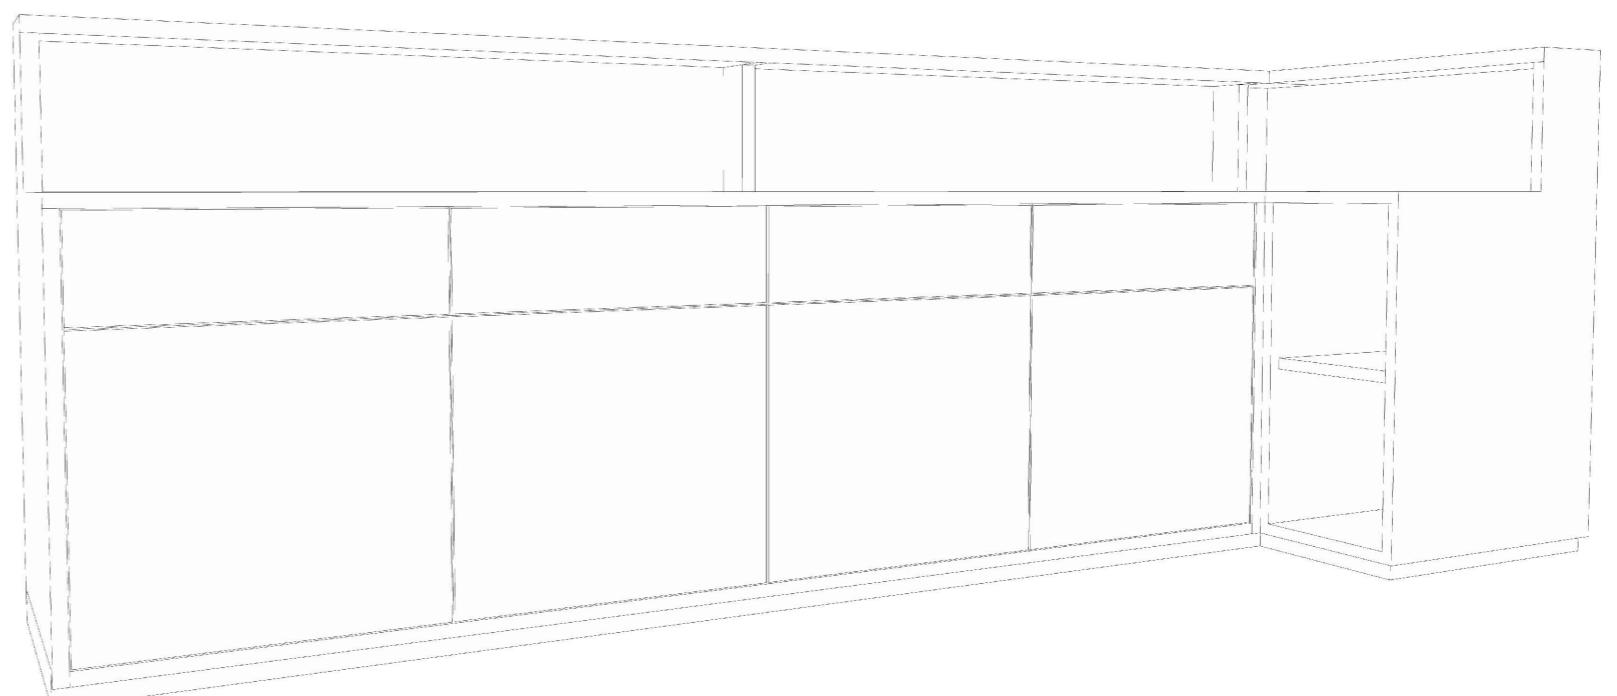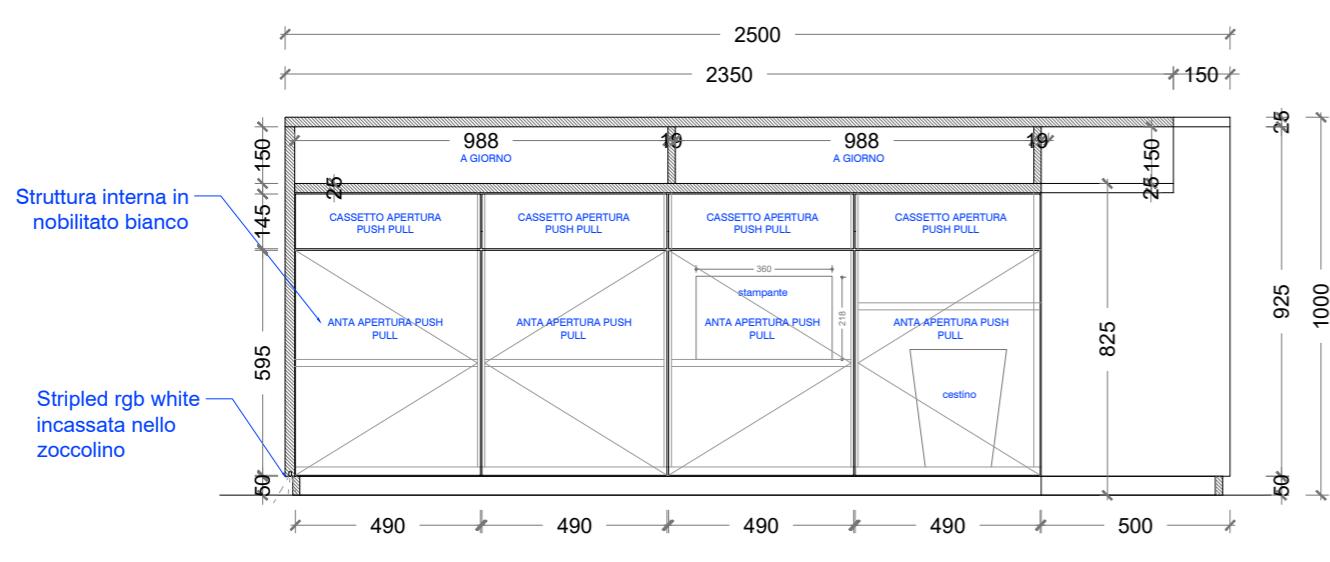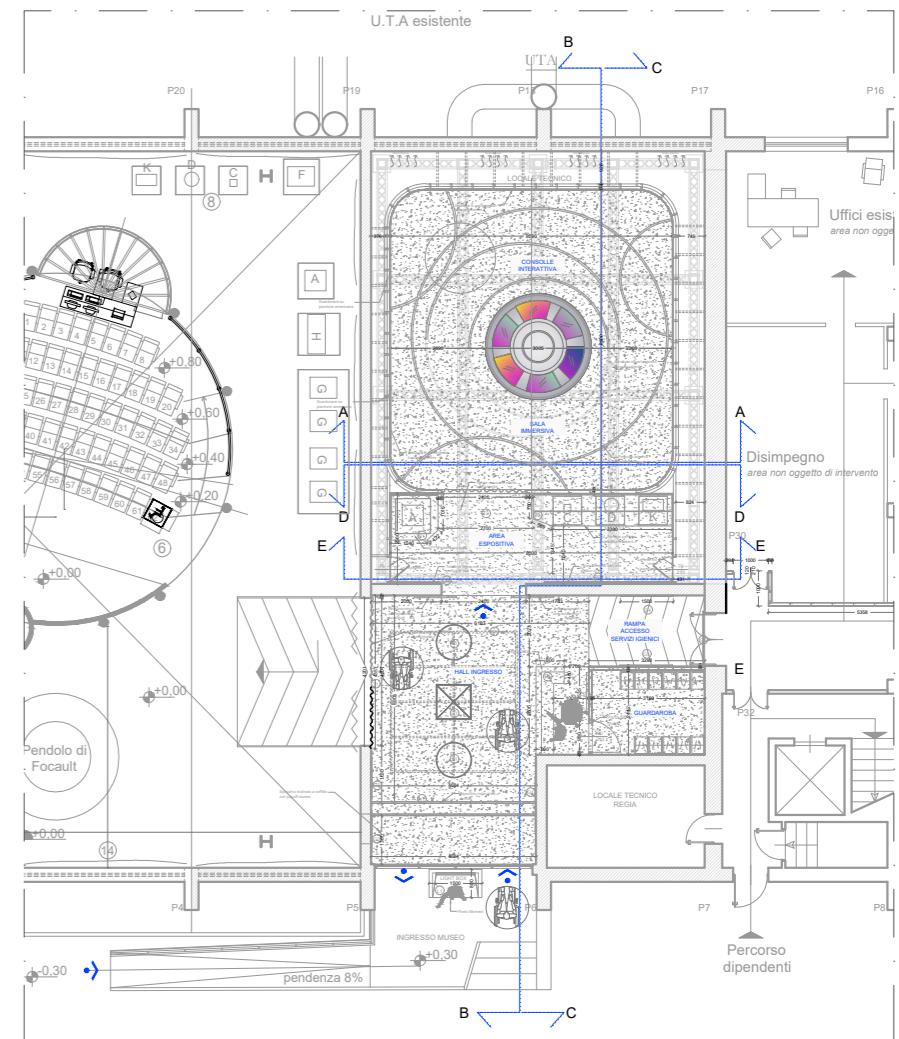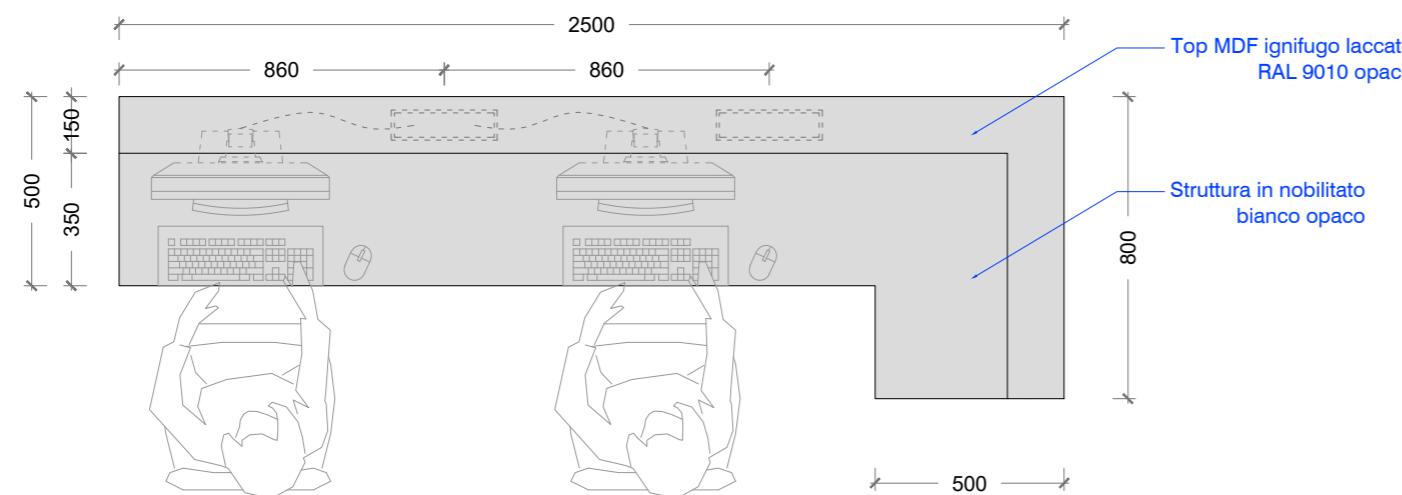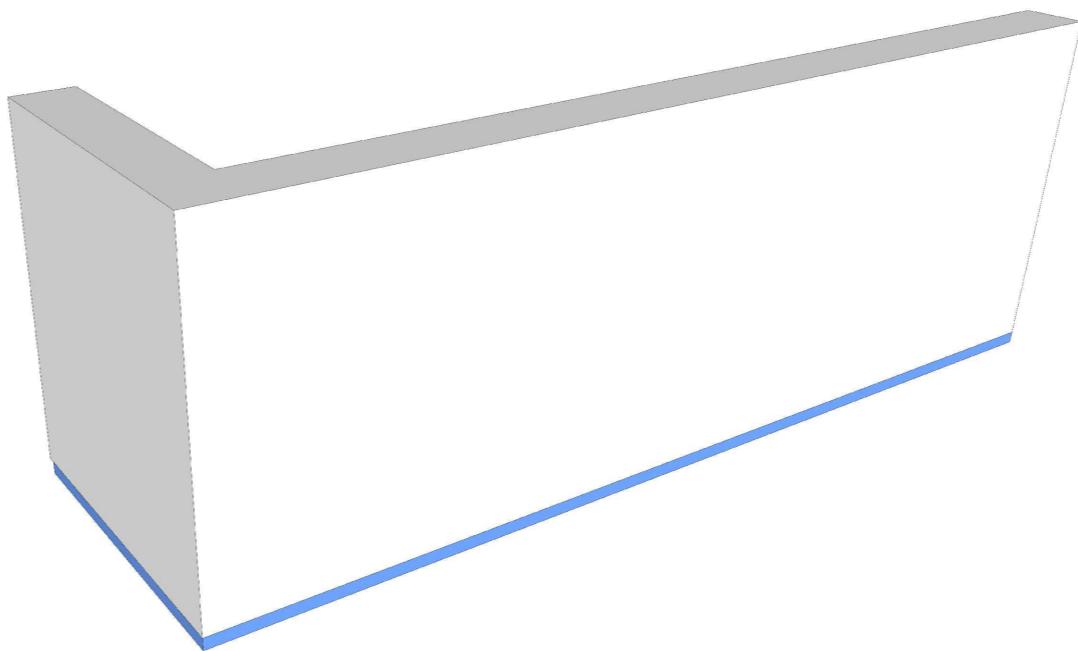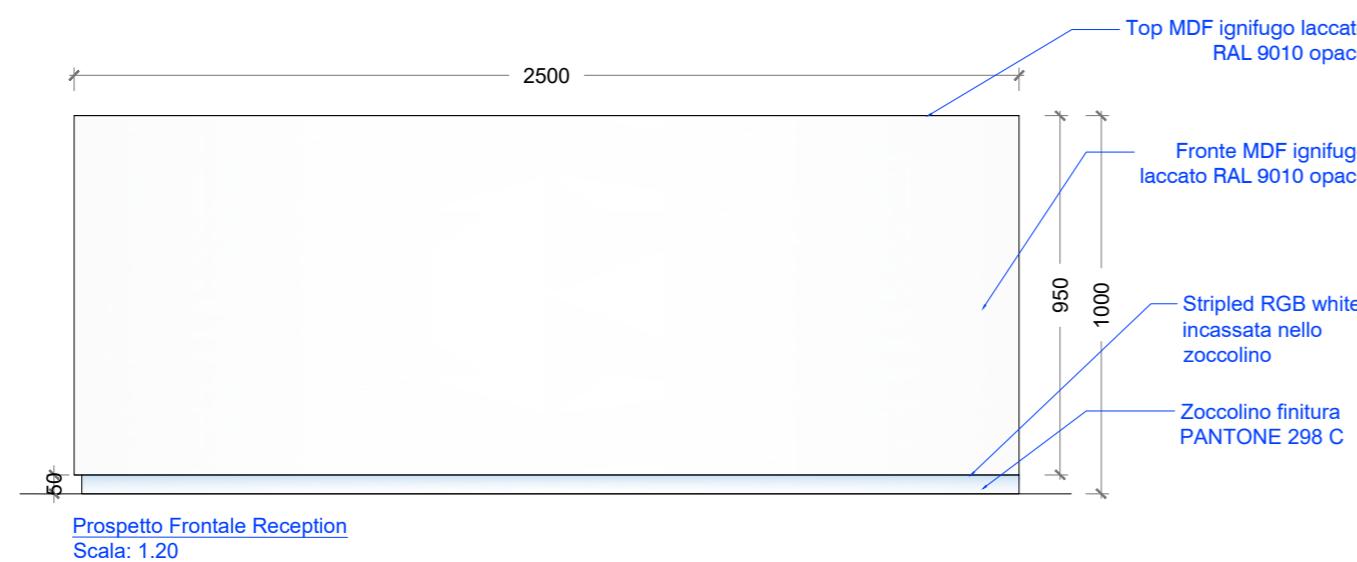

COMMESMA: ASI CGS MATERA

DATE: 25.03.2025

CLIENT: AGENZIA SPAZIALE ITALIANA





PROJECT: ALLESTIMENTO  
MUSEALE

DRAWING N.:	SCALE: 1: 20	PAPER SIZE
TAV-06	DRAWN BY: DRAWN	A2 MEASUREMENTS IN mm



## ARREDI SU MISURA


CS1\_TELAIO CONTROSOFFITTO \_ HALL INGRESSO

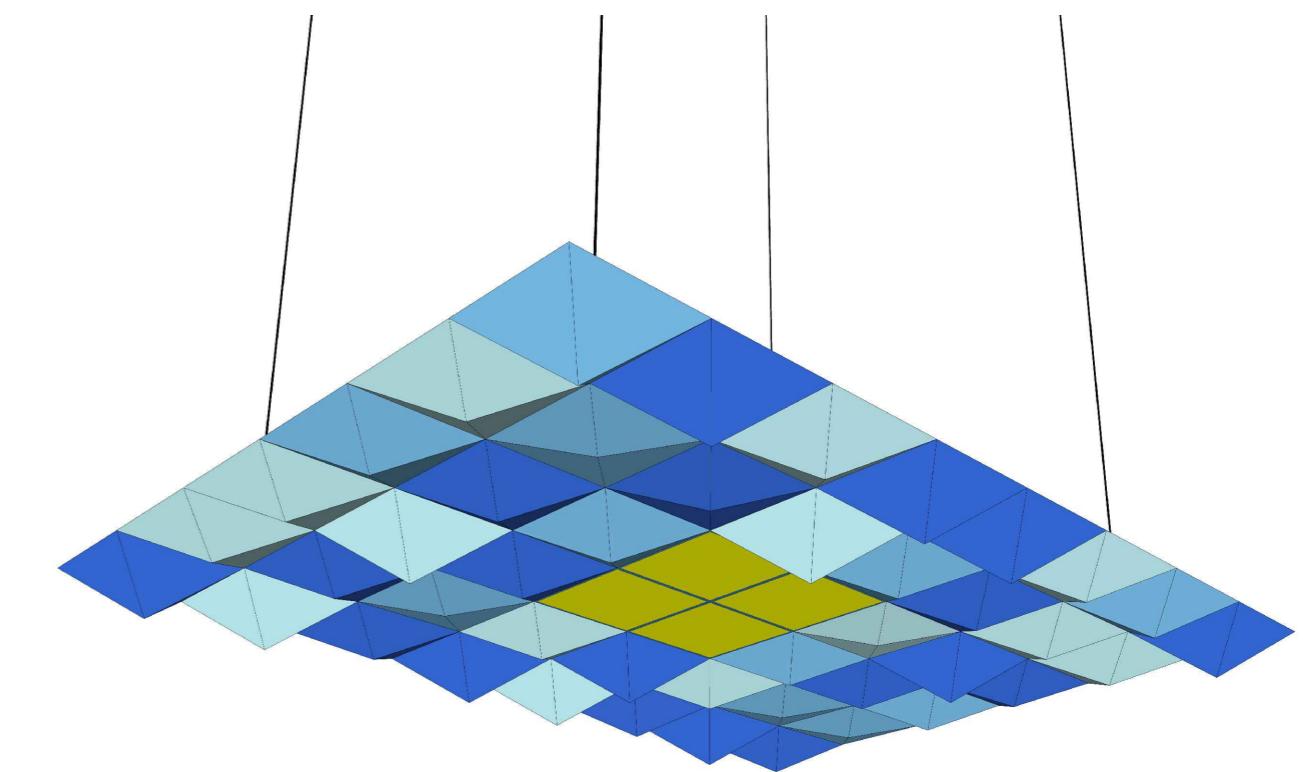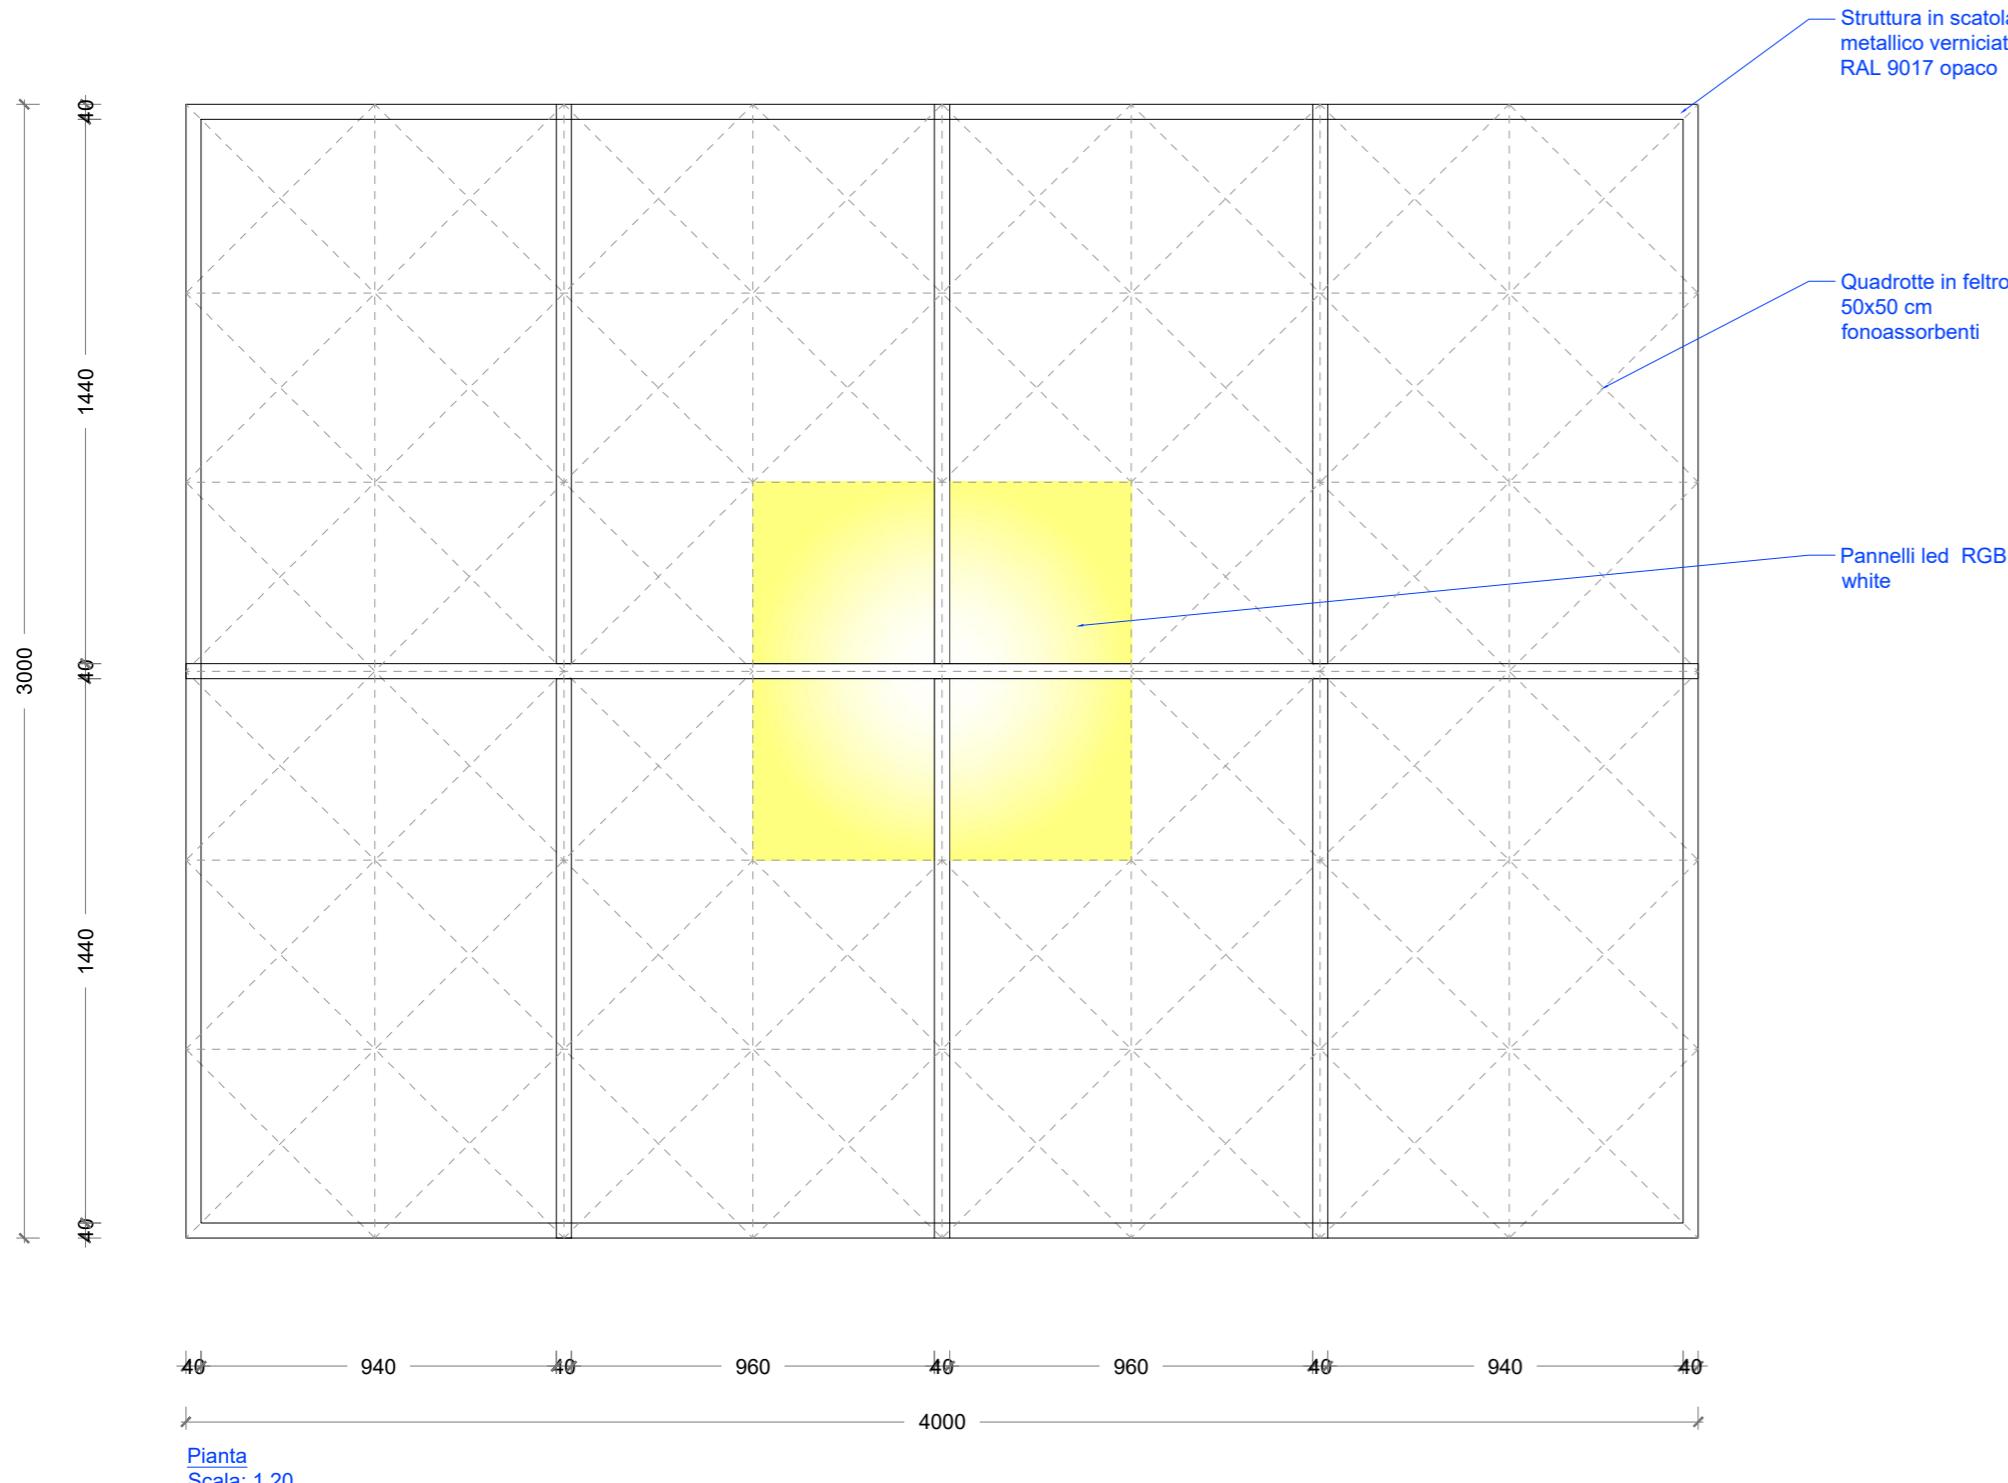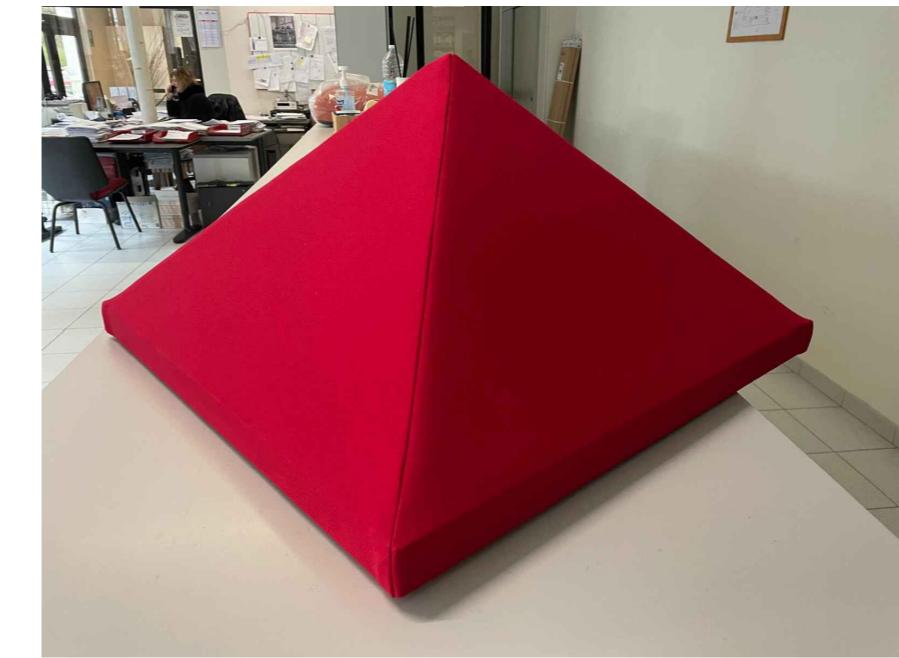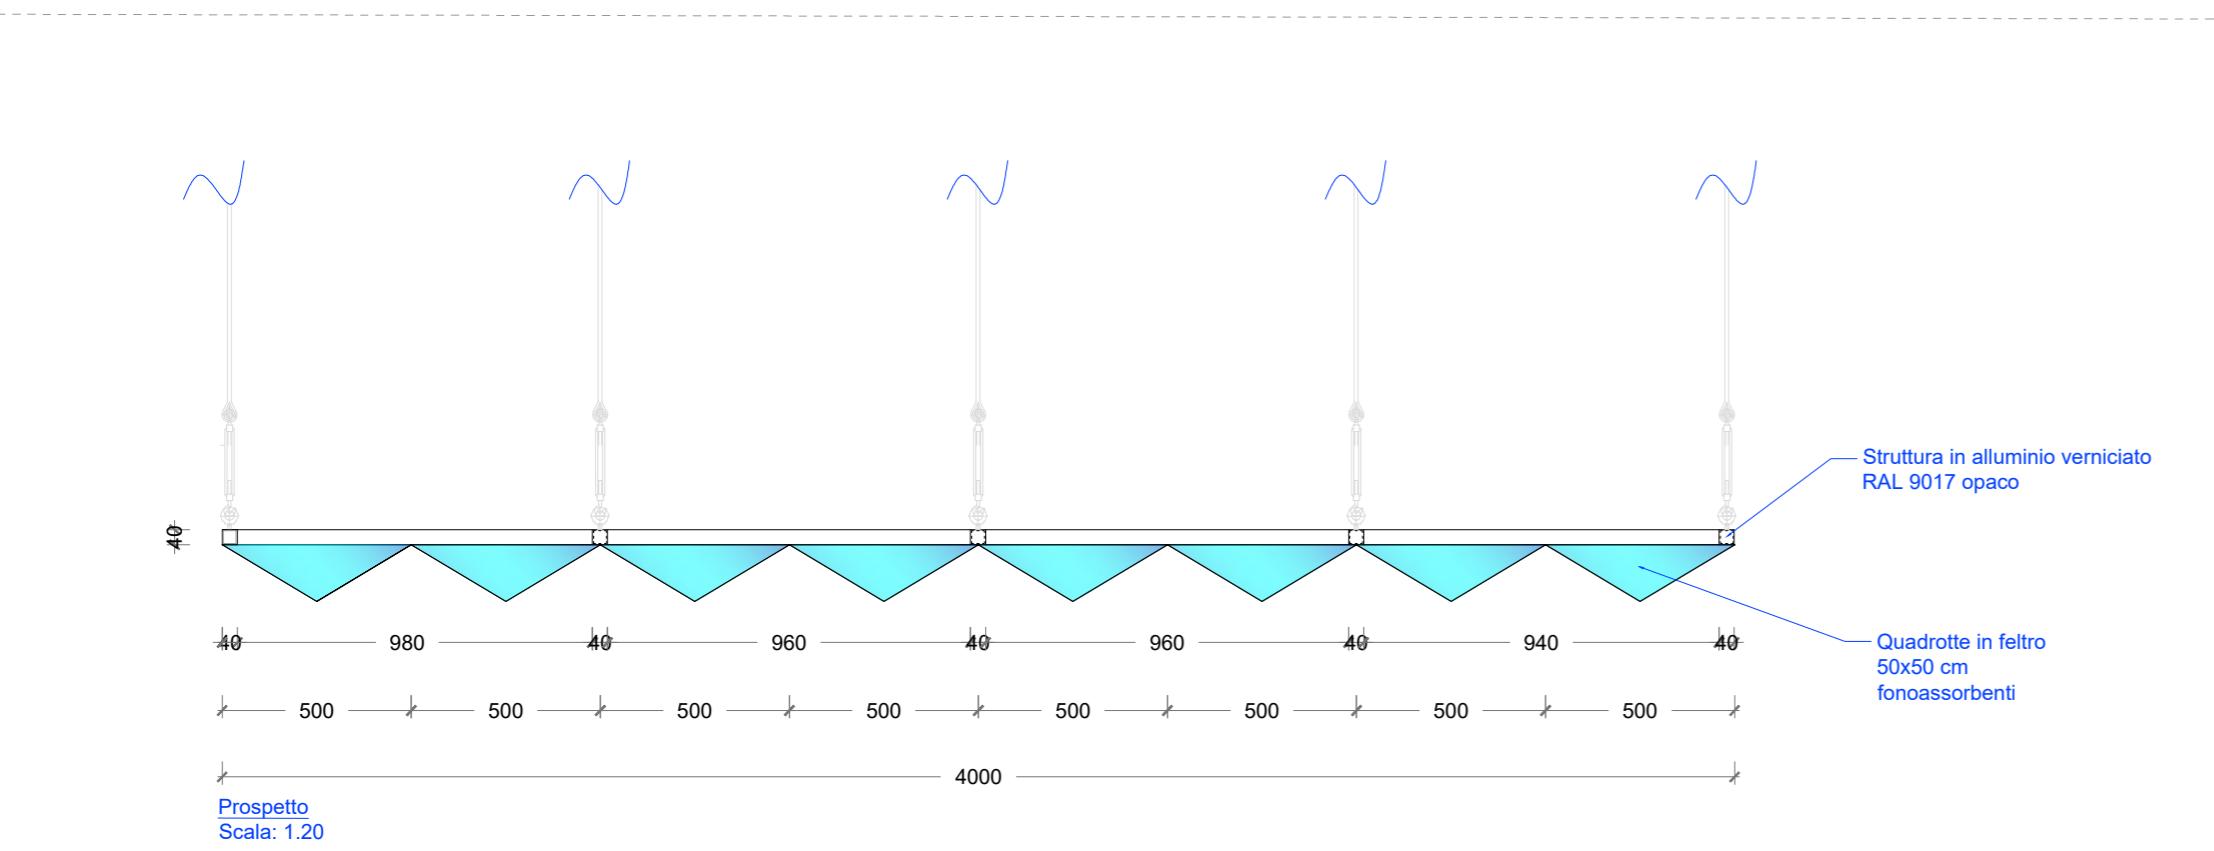

COMMESA: ASI_CGS MATERA	
DATE: 25.03.2025	REVISION: 004
CLIENT: AGENZIA SPAZIALE ITALIANA	
PROJECT: ALLESTIMENTO MUSEALE	OBJECT: ARREDI
DRAWING N.: TAV-07	SCALE: 1:20 DRAWN BY: DRAWN
PAPER SIZE A2 MEASUREMENTS IN mm	
	Finanziato dell'Unione europea NextGenerationEU


## ARREDI SU MISURA

### H1\_PARETE SPECCHIANTE \_ HALL INGRESSO

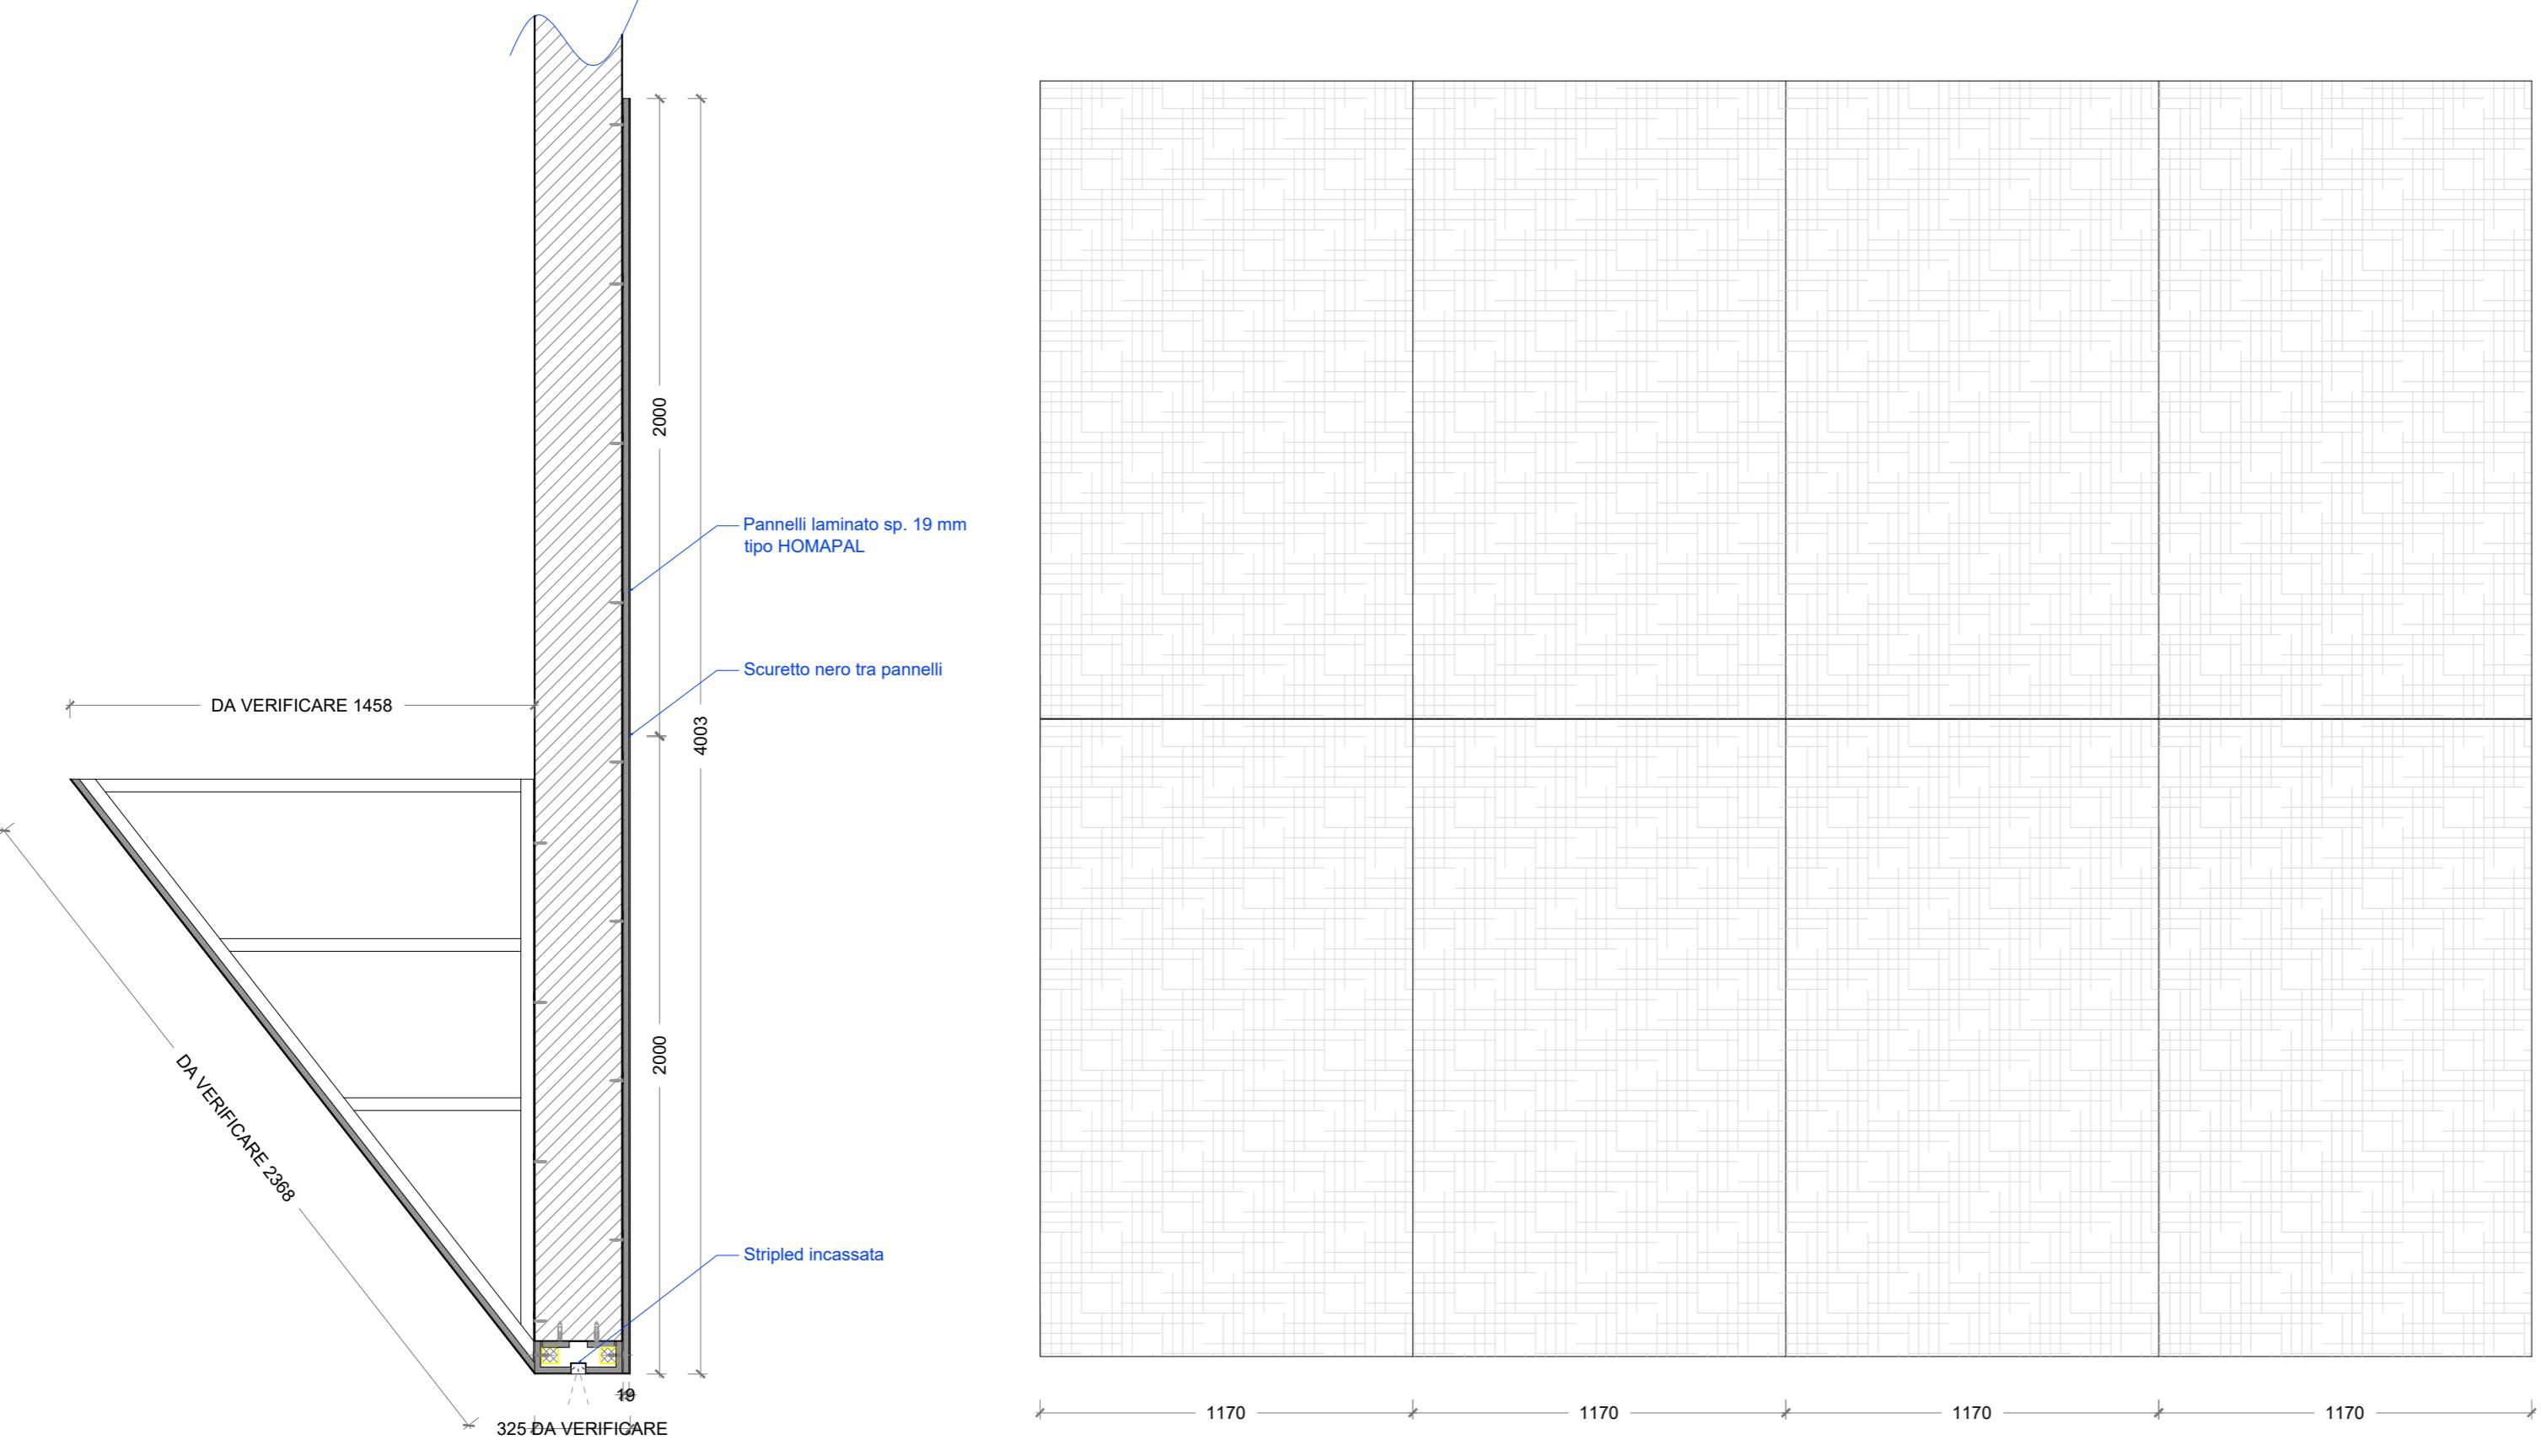

Sezione Parete Specchiante  
Scala: 1:20

Prospetto Parete Specchiante  
Scala: 1:20

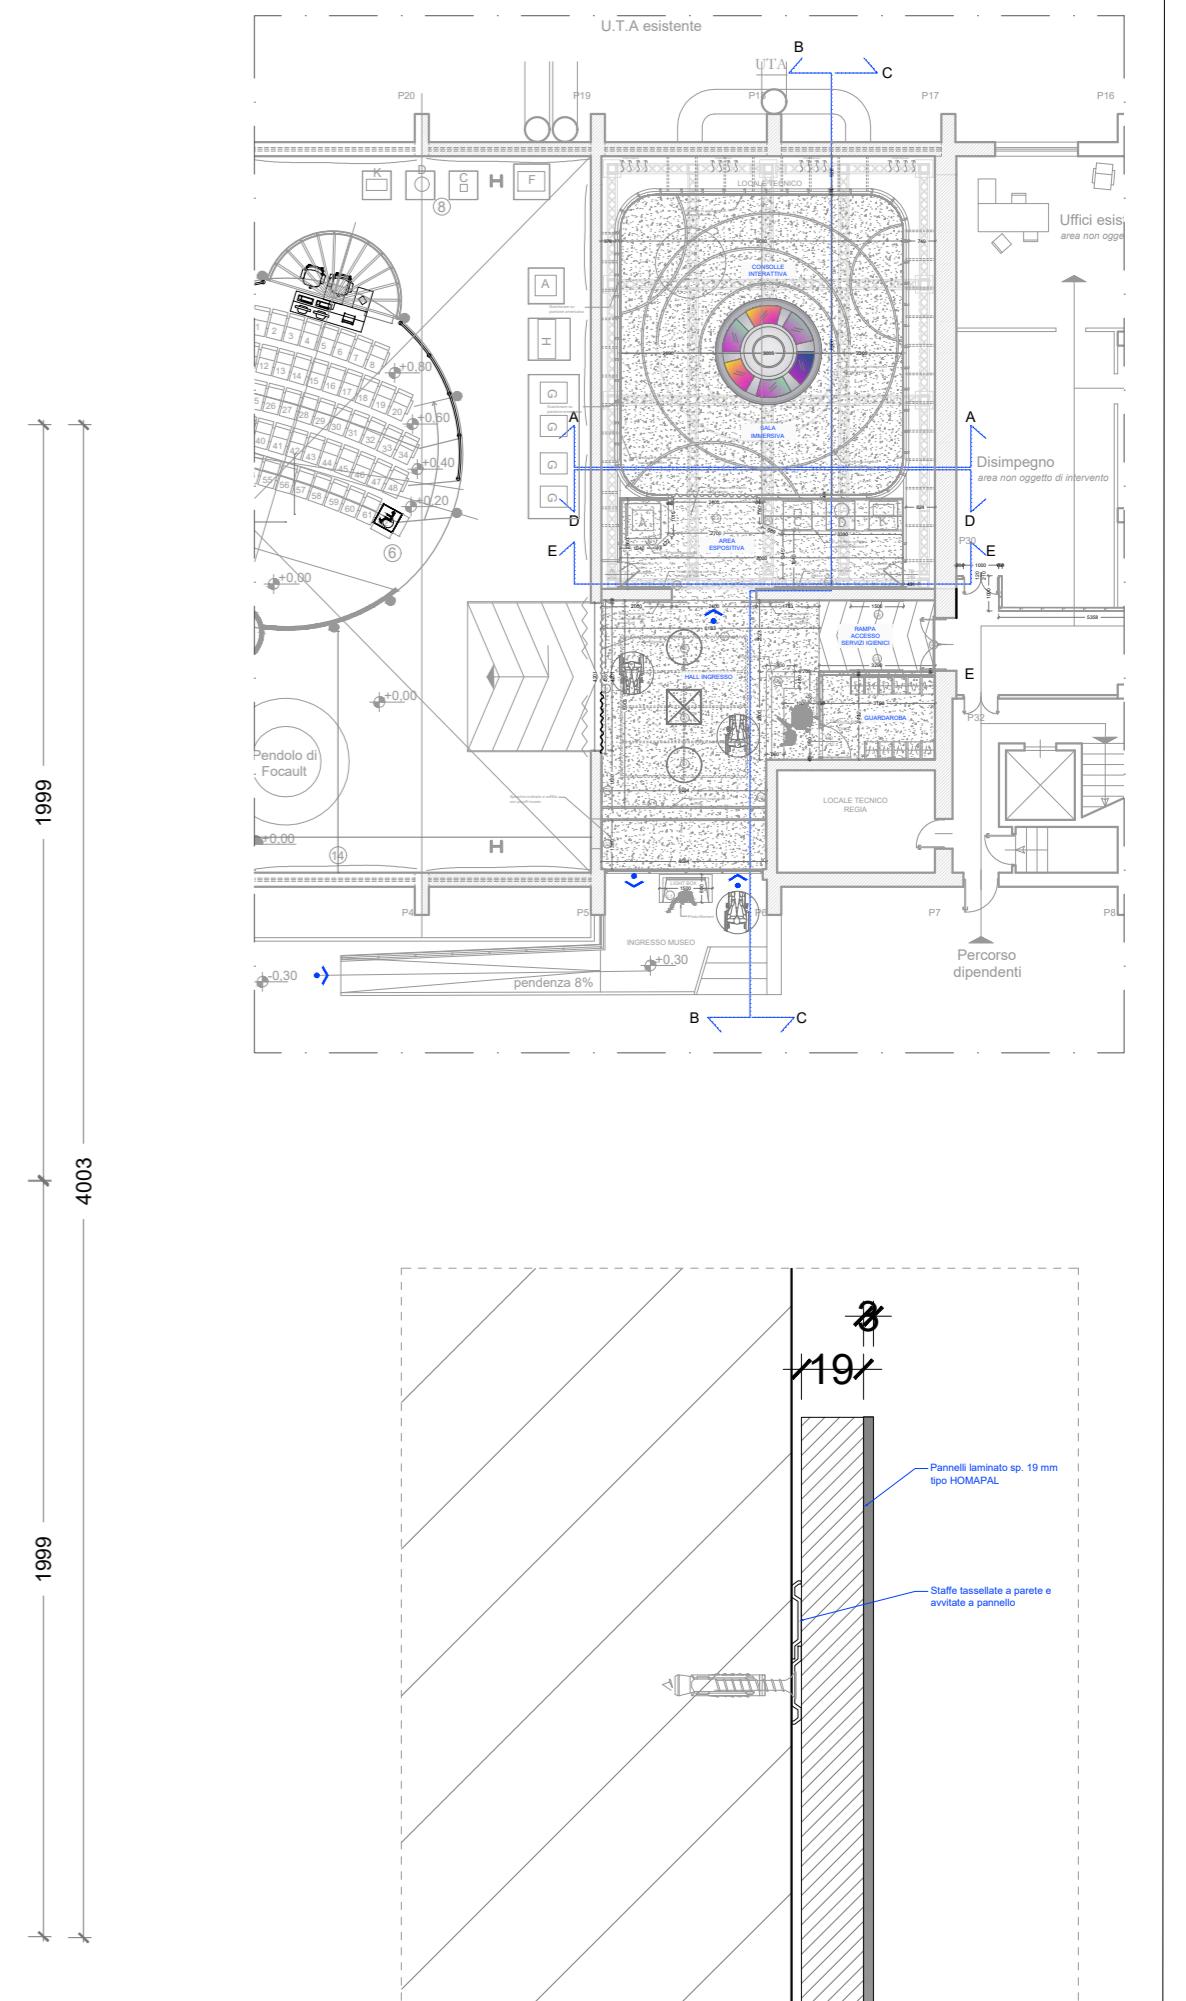


**DET. ATTACCO A PARETE**  
Scala: 1:10

COMMESA: ASI_CGS MATERA		
DATE: 25.03.2025	REVISION: 004	
CLIENT: AGENZIA SPAZIALE ITALIANA		
PROJECT: ALLESTIMENTO MUSEALE	OBJECT: ARREDI	
DRAWING N.: TAV-08	SCALE: 1:20	PAPER SIZE A2
	DRAWN BY: DRAWN	MEASUREMENTS IN mm


 Finanziato dall'Unione europea NextGenerationEU

## ARREDI SU MISURA


### C1\_CONSOLLE INTERATTIVA \_ AREA IMMERSIVA

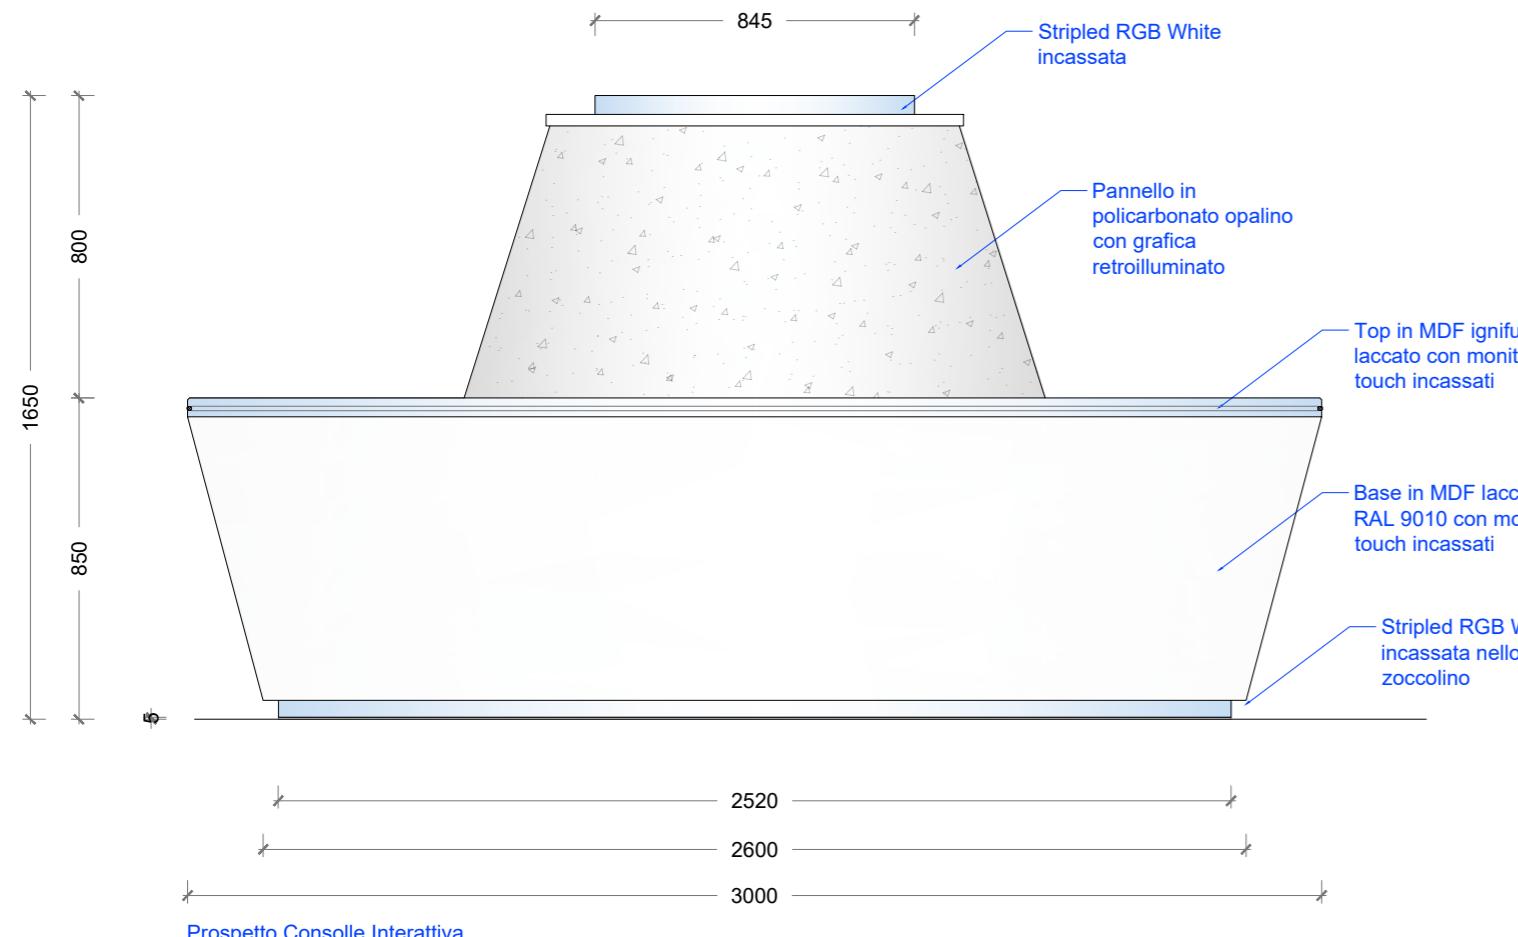


Prospecto Consolle Interattiva  
Scala: 1:20

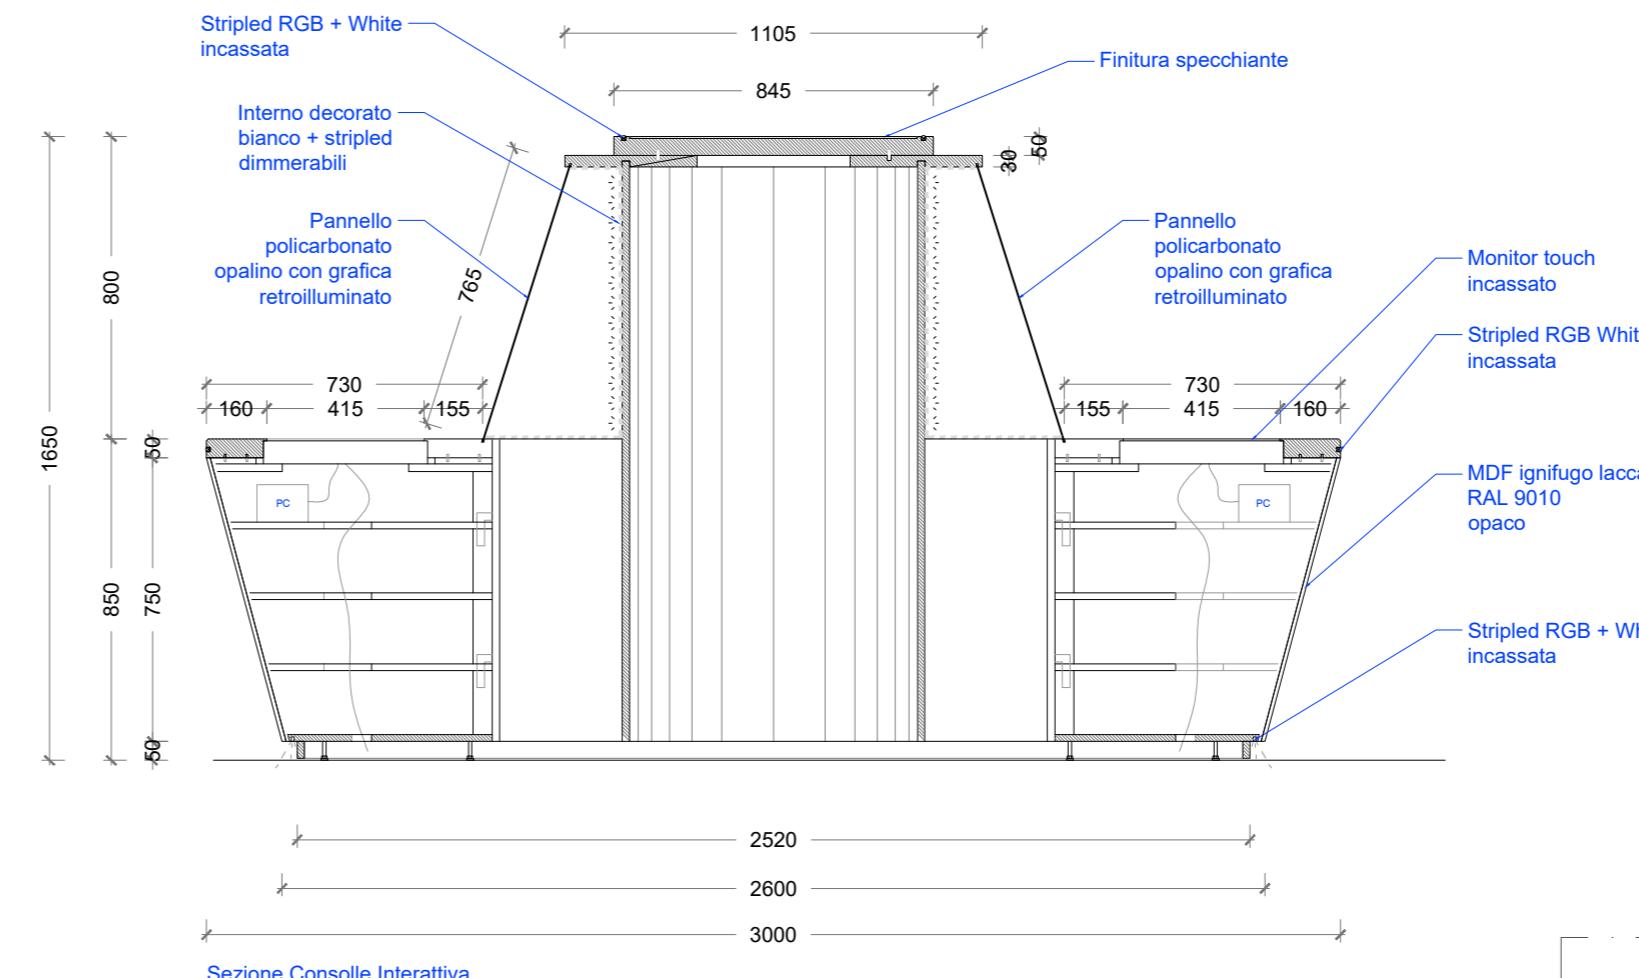


Sezione Consolle Interattiva  
Scala: 1:20

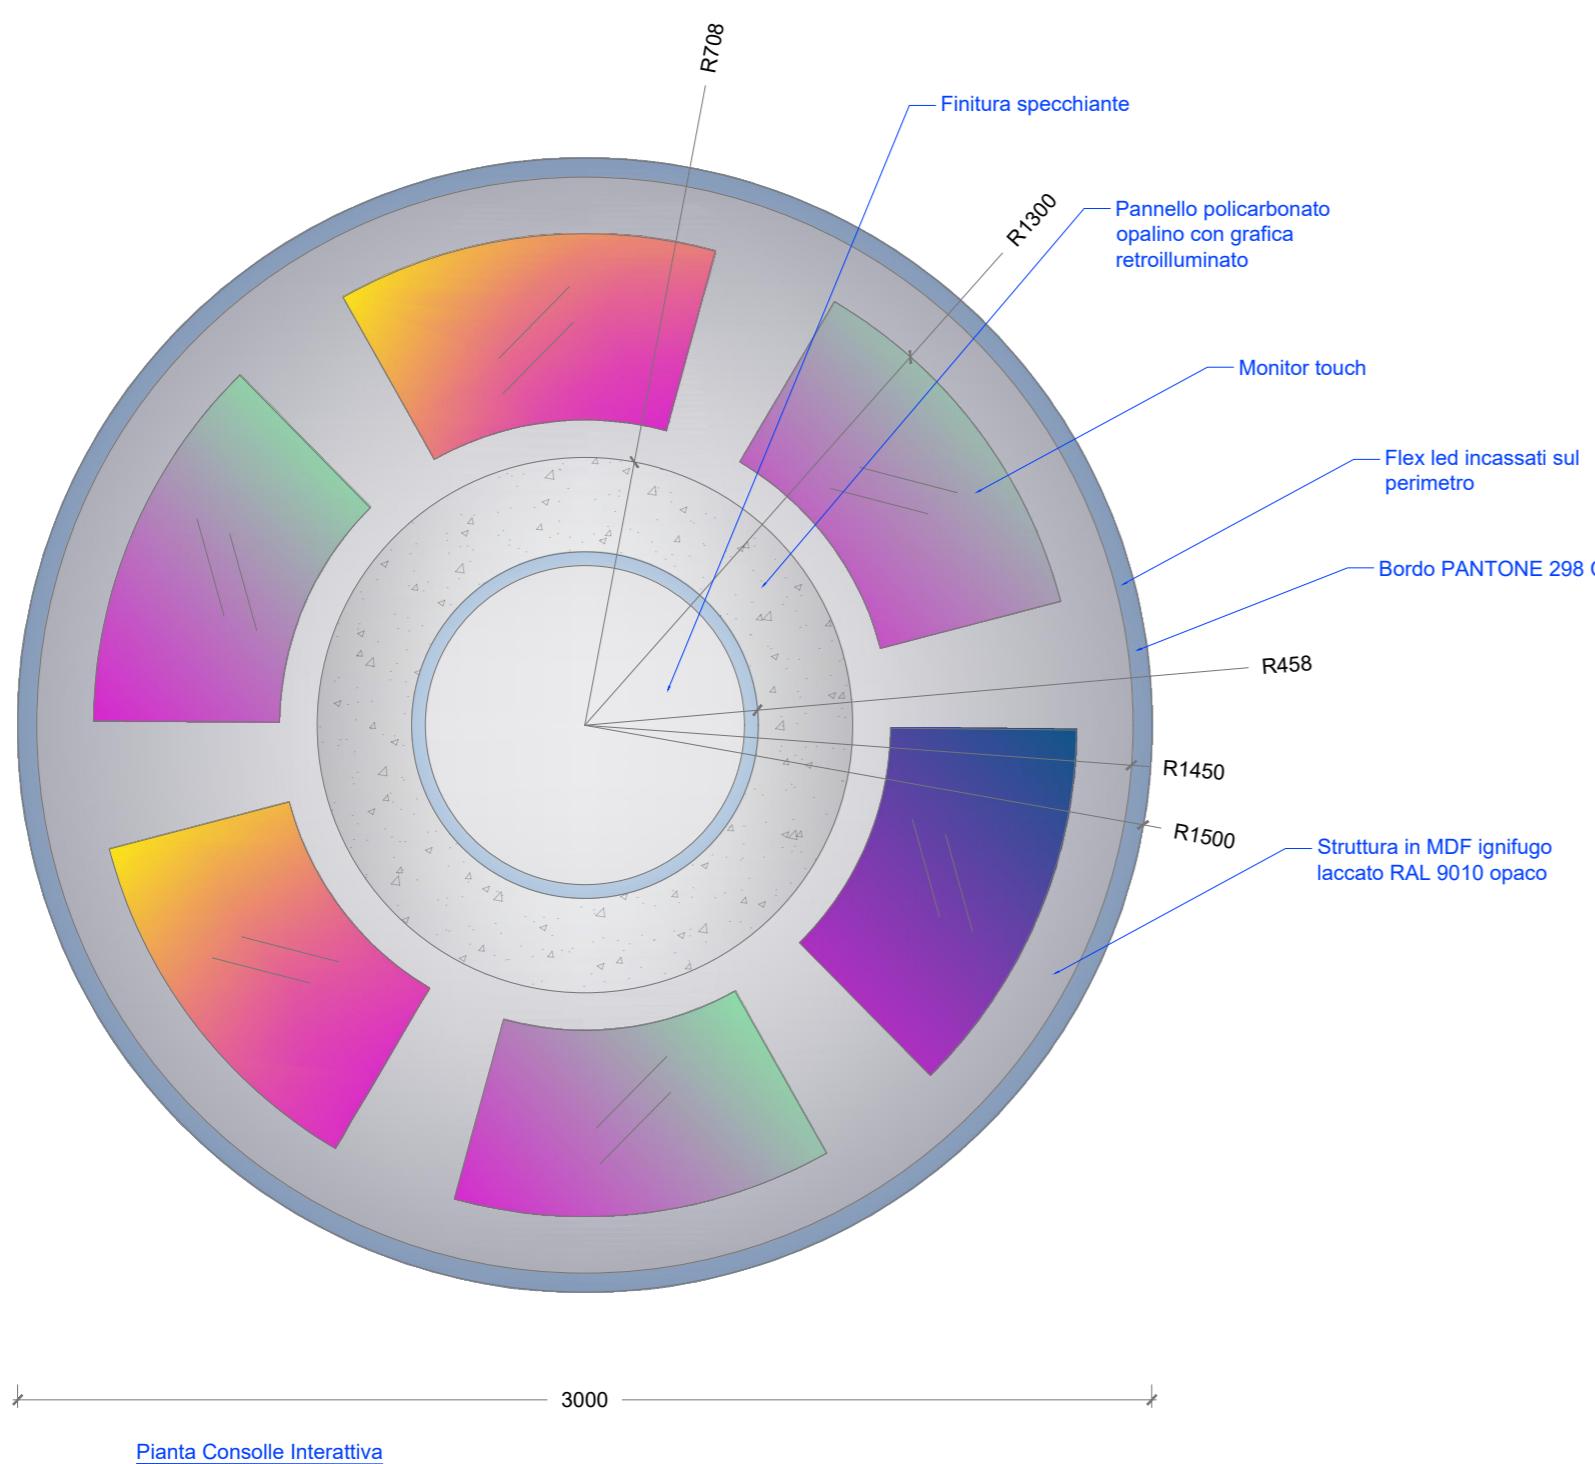

Pianta Consolle Interattiva  
Scala: 1:20

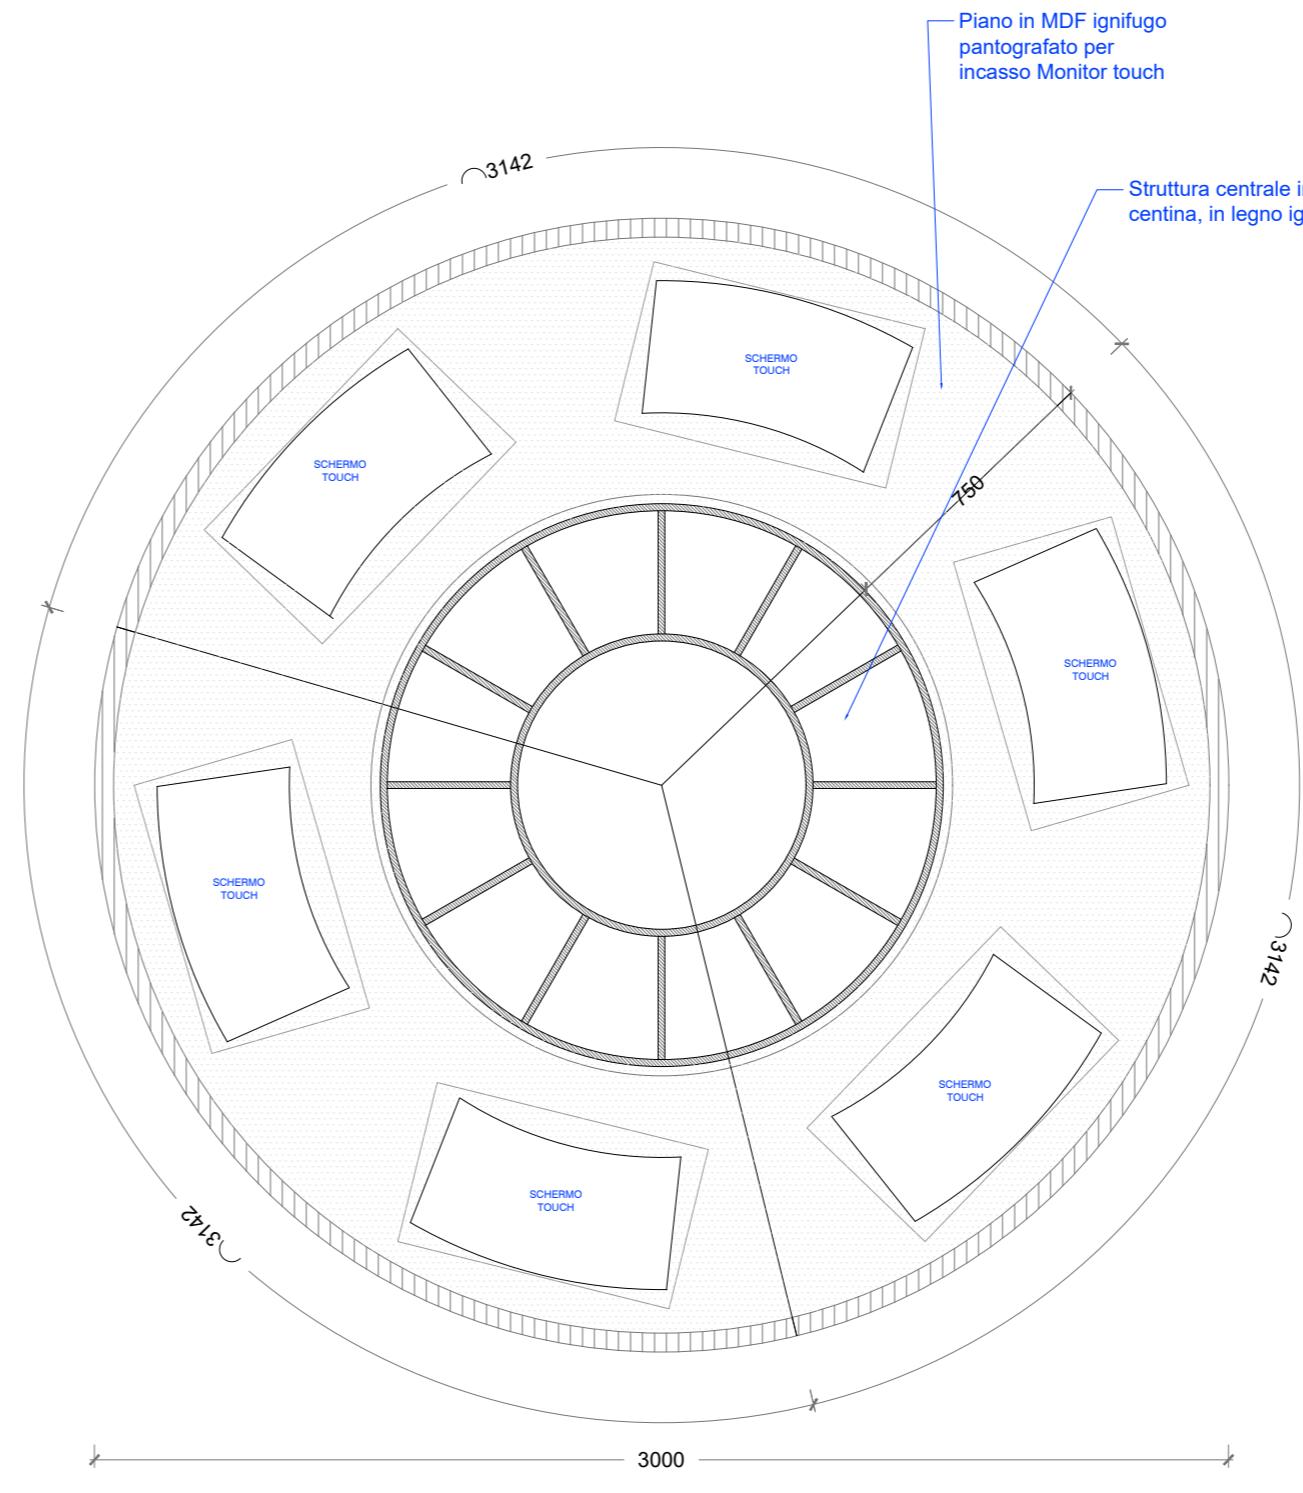

Sezione Consolle Interattiva  
Scala: 1:20

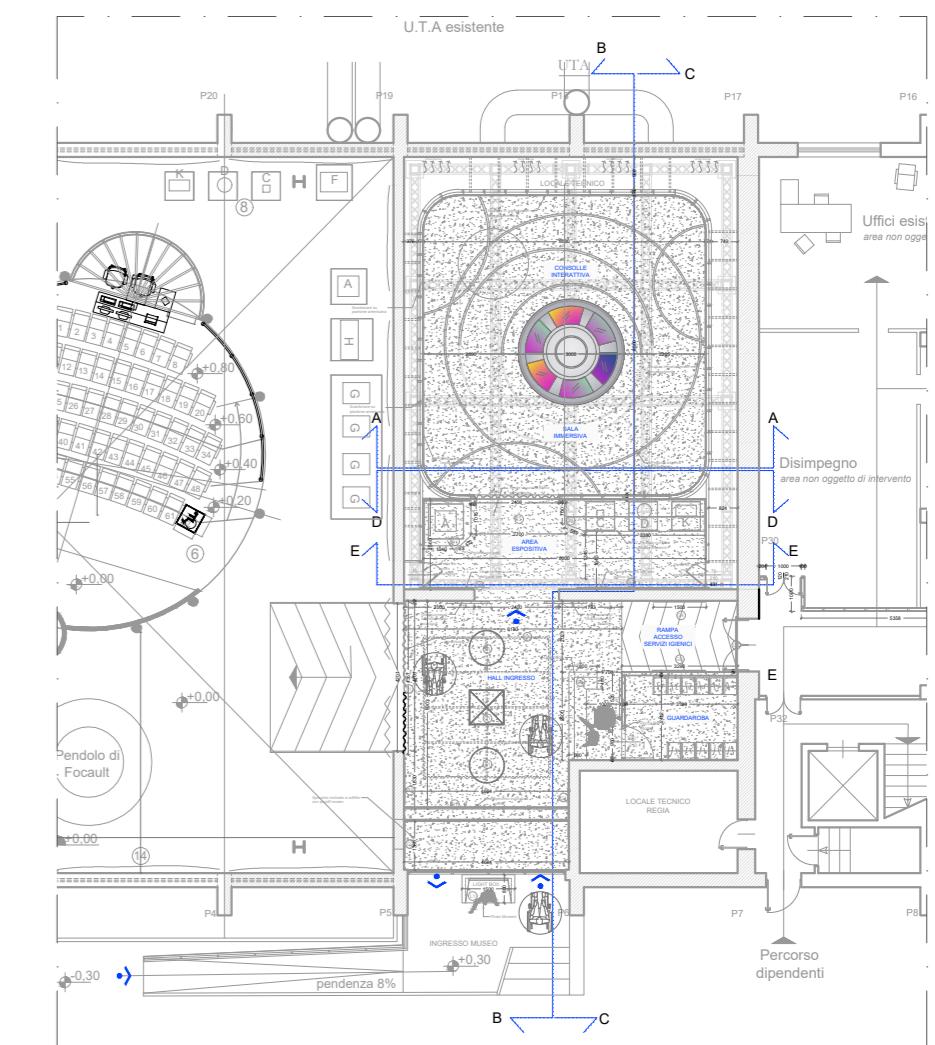

COMMESA: ASI\_CGS MATERA

DATE: 25.03.2025 | REVISION: 004

CLIENT: AGENZIA SPAZIALE ITALIANA


PROJECT: ALLESTIMENTO MUSEALE | OBJECT: ARREDI

DRAWING N.:	SCALE: 1: 20	PAPER SIZE
TAV-09		A2
	DRAWN BY:	MEASUREMENTS IN mm
	DRAWN	




ARREDI SU MISURA


P1-2\_PEDANE \_ AREA ESPOSITIVA

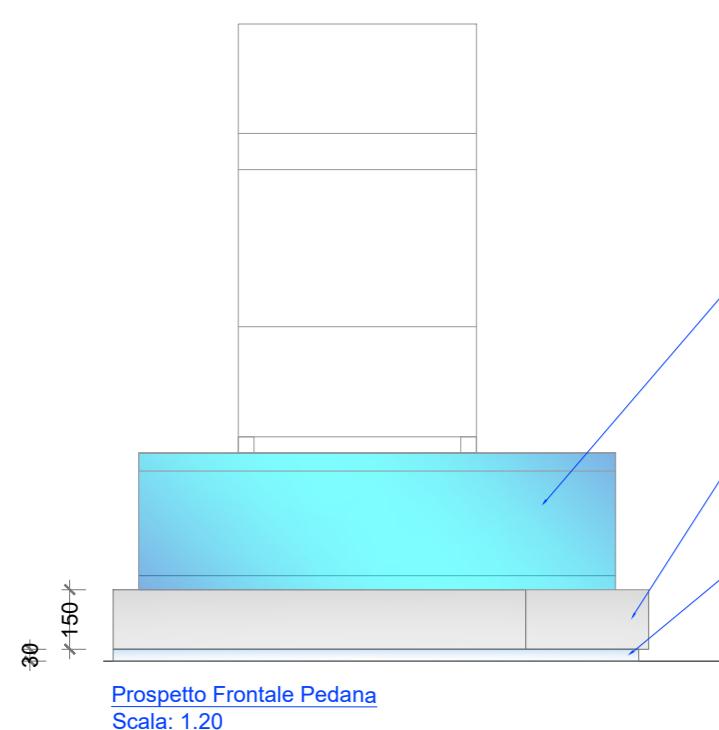

Prospetto Frontale Pedana  
Scala: 1.20

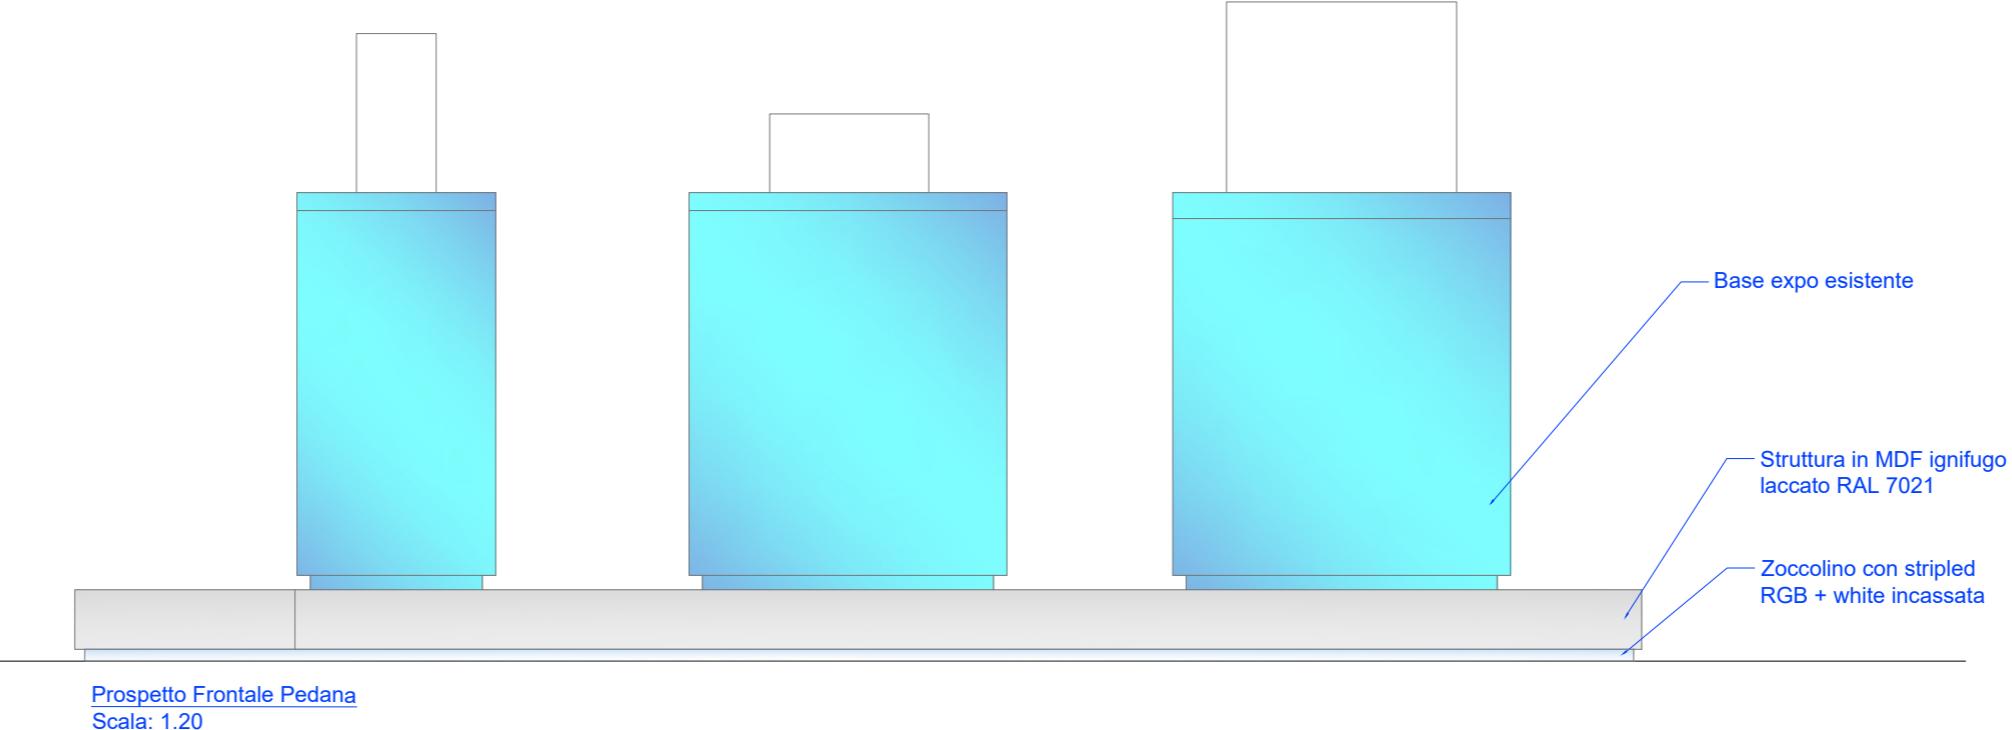


## Prospetto Frontale Pedana

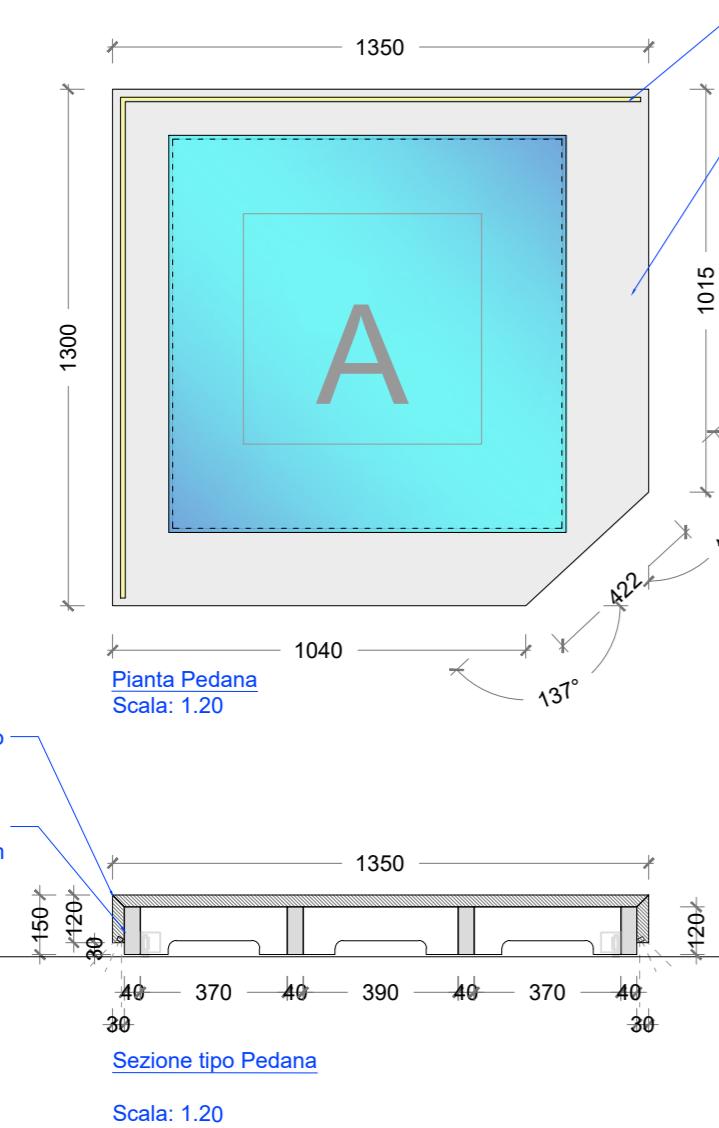

The technical drawing shows a cabinet door with a total width of 3945 mm and a height of 700 mm. The door features three recessed panels labeled C, D, and K. Panel C is a square located in the upper-left quadrant. Panel D is a circle located in the center. Panel K is a rectangle located in the lower-right quadrant. The door is made of MDF with a RAL 7021 lacquer finish. A note indicates a thickness of 589 mm and an angle of 160°.

Pianta Pedana  
Scala: 1:20

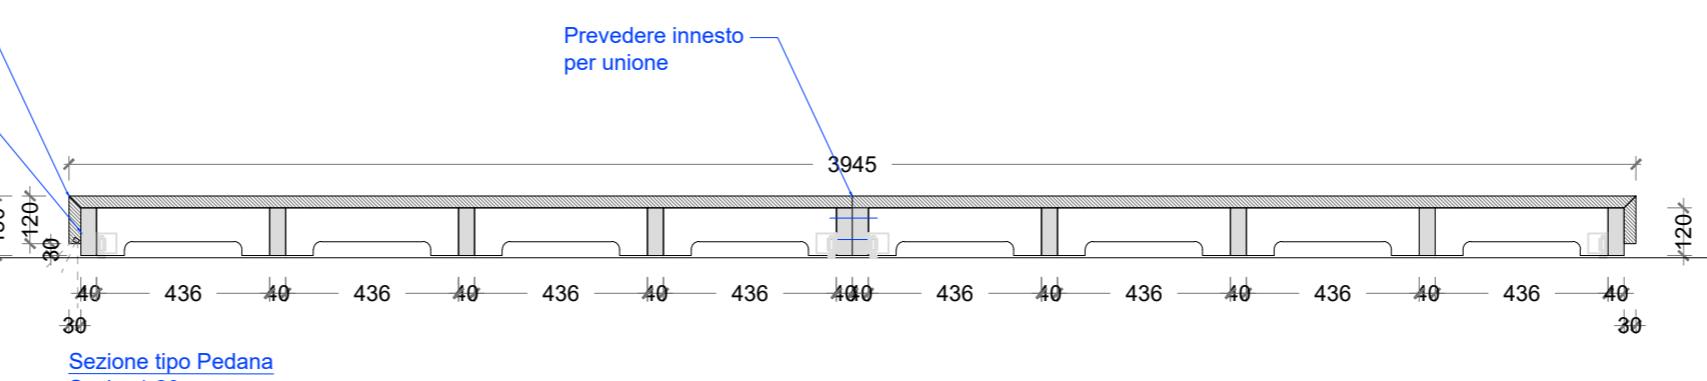

Sezione tipo Pedana  
Scala: 1.20

Preved  
per un

MESSA: ASI CGS MATERA

DATE: 25.03.2025 | REVISION: 004

ENT: AGENZIA SPAZIALE ITALIANA


OBJECT: ALLESTIMENTO  
MUSEALE

DRAWING N.: AV-10	SCALE: 1: 20	PAPER SIZE A2 MEASUREMENTS IN mm
	DRAWN BY: DRAWN	






## ARREDI SU MISURA

O1\_BASE OLOGRAMMA \_ HALL INGRESSO

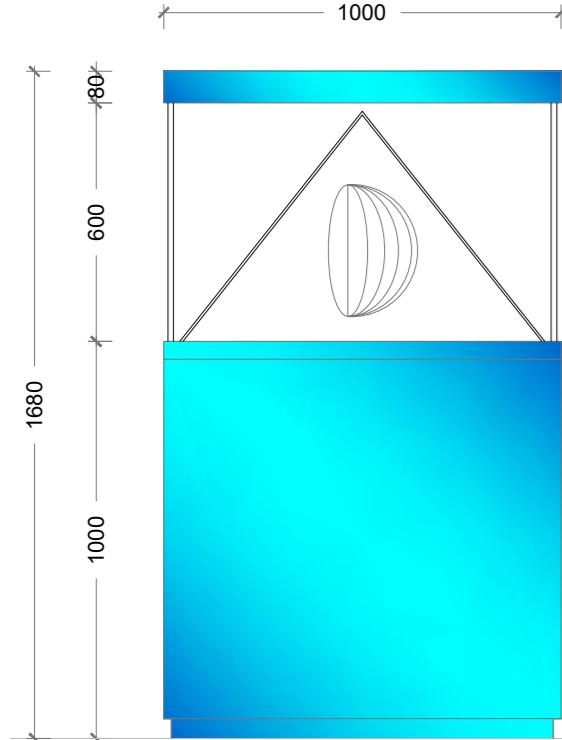

Prospecto Frontale Base schermo olografico  
Scala: 1:20

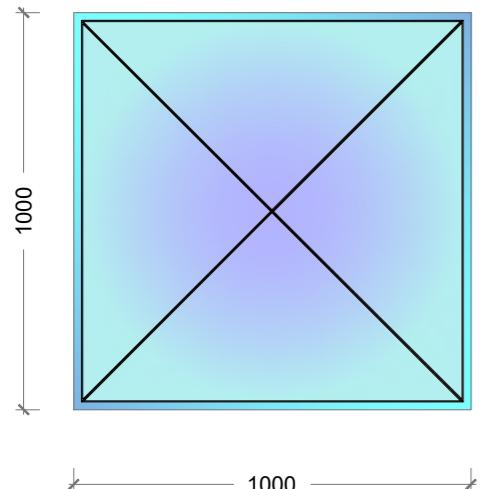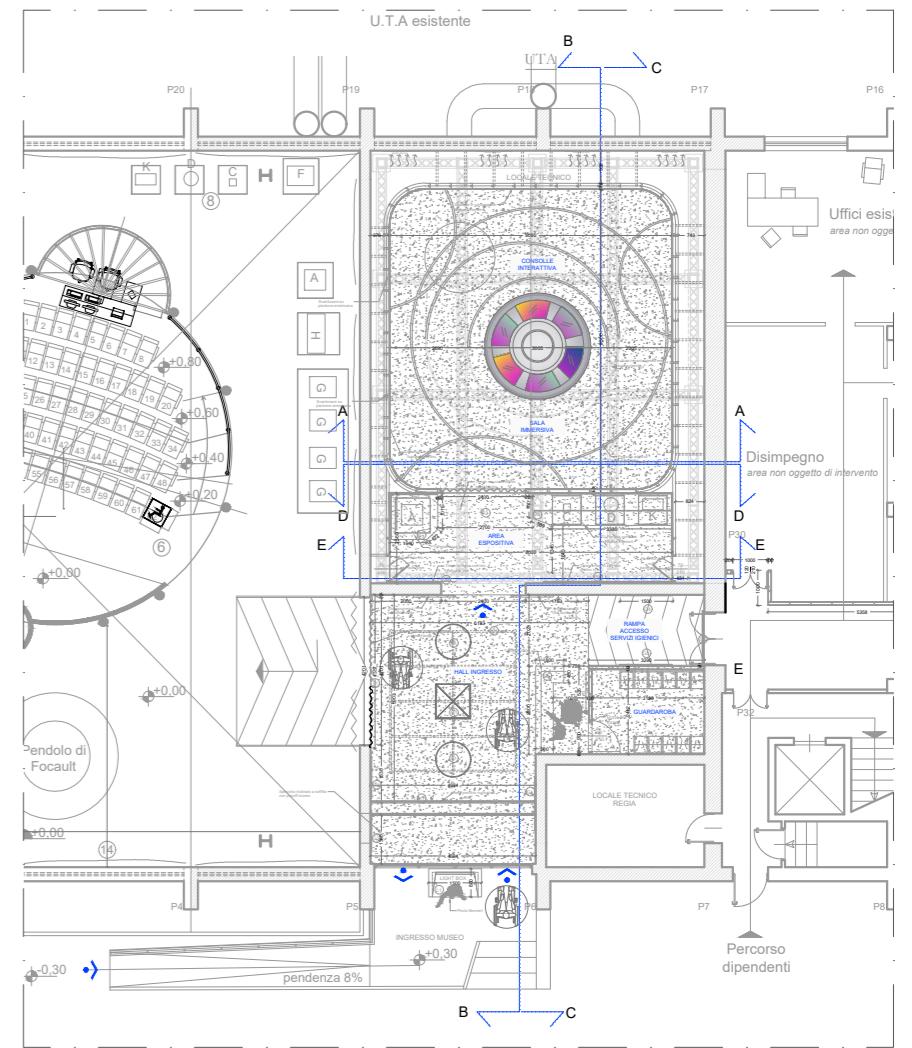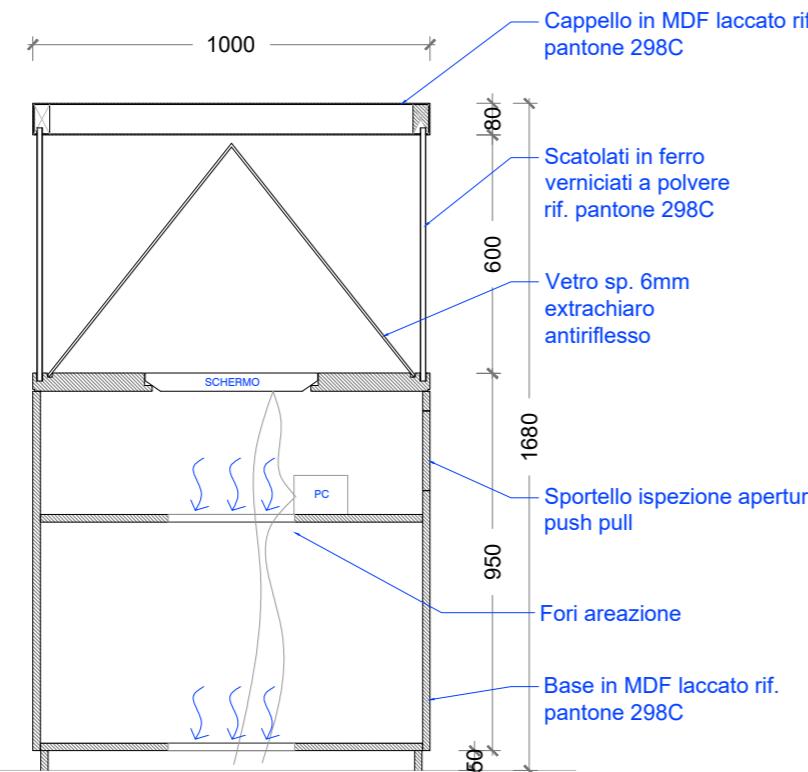



Prospecto Pianta schermo olografico  
Scala: 1:20



COMMESSE: ASI_CGS MATERA		
DATE: 25.03.2025	REVISION: 004	
CLIENT: AGENZIA SPAZIALE ITALIANA		
PROJECT: ALLESTIMENTO MUSEALE	OBJECT: ARREDI	
DRAWING N.: TAV-11	SCALE: 1: 20 DRAWN BY: DRAWN	PAPER SIZE A2 MEASUREMENTS IN mm
	 Finanziato dall'Unione europea NextGenerationEU	

## ARREDI SU MISURA

### PELICOLA CALPESTABILE \_ AREA IMMERSIVA

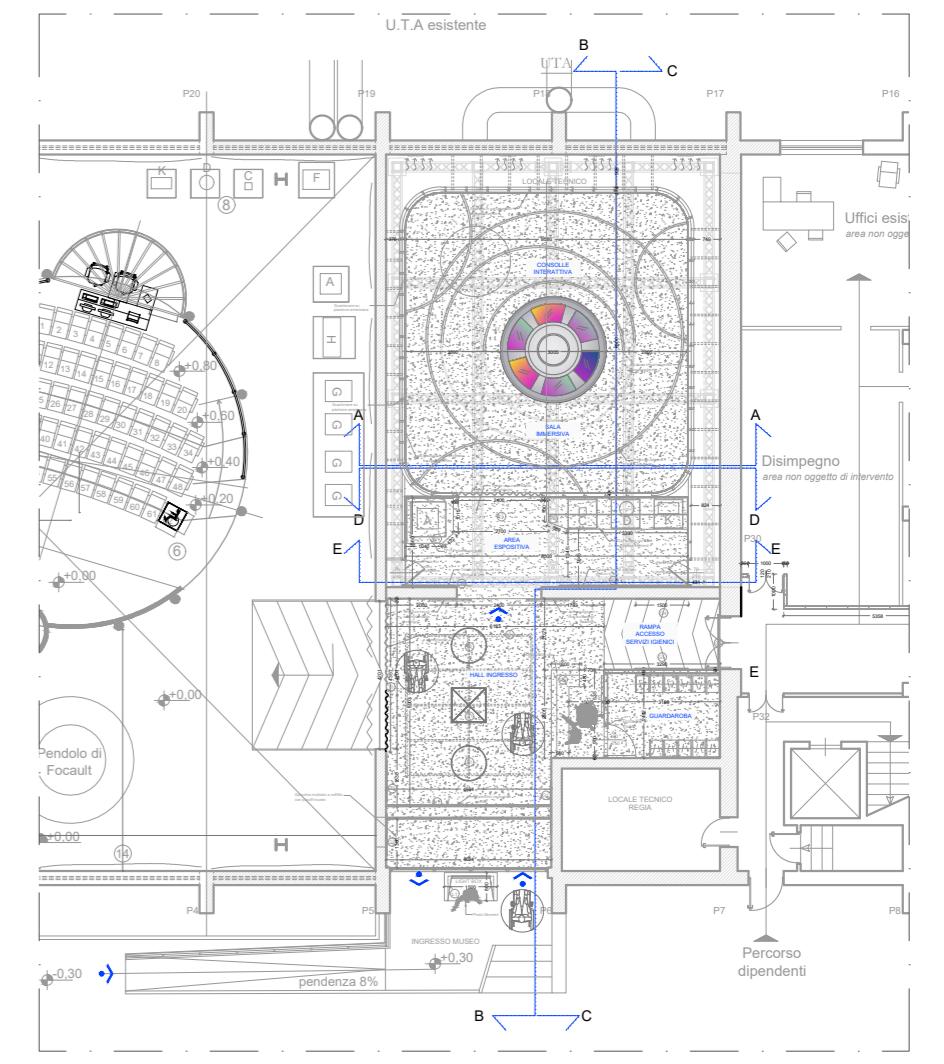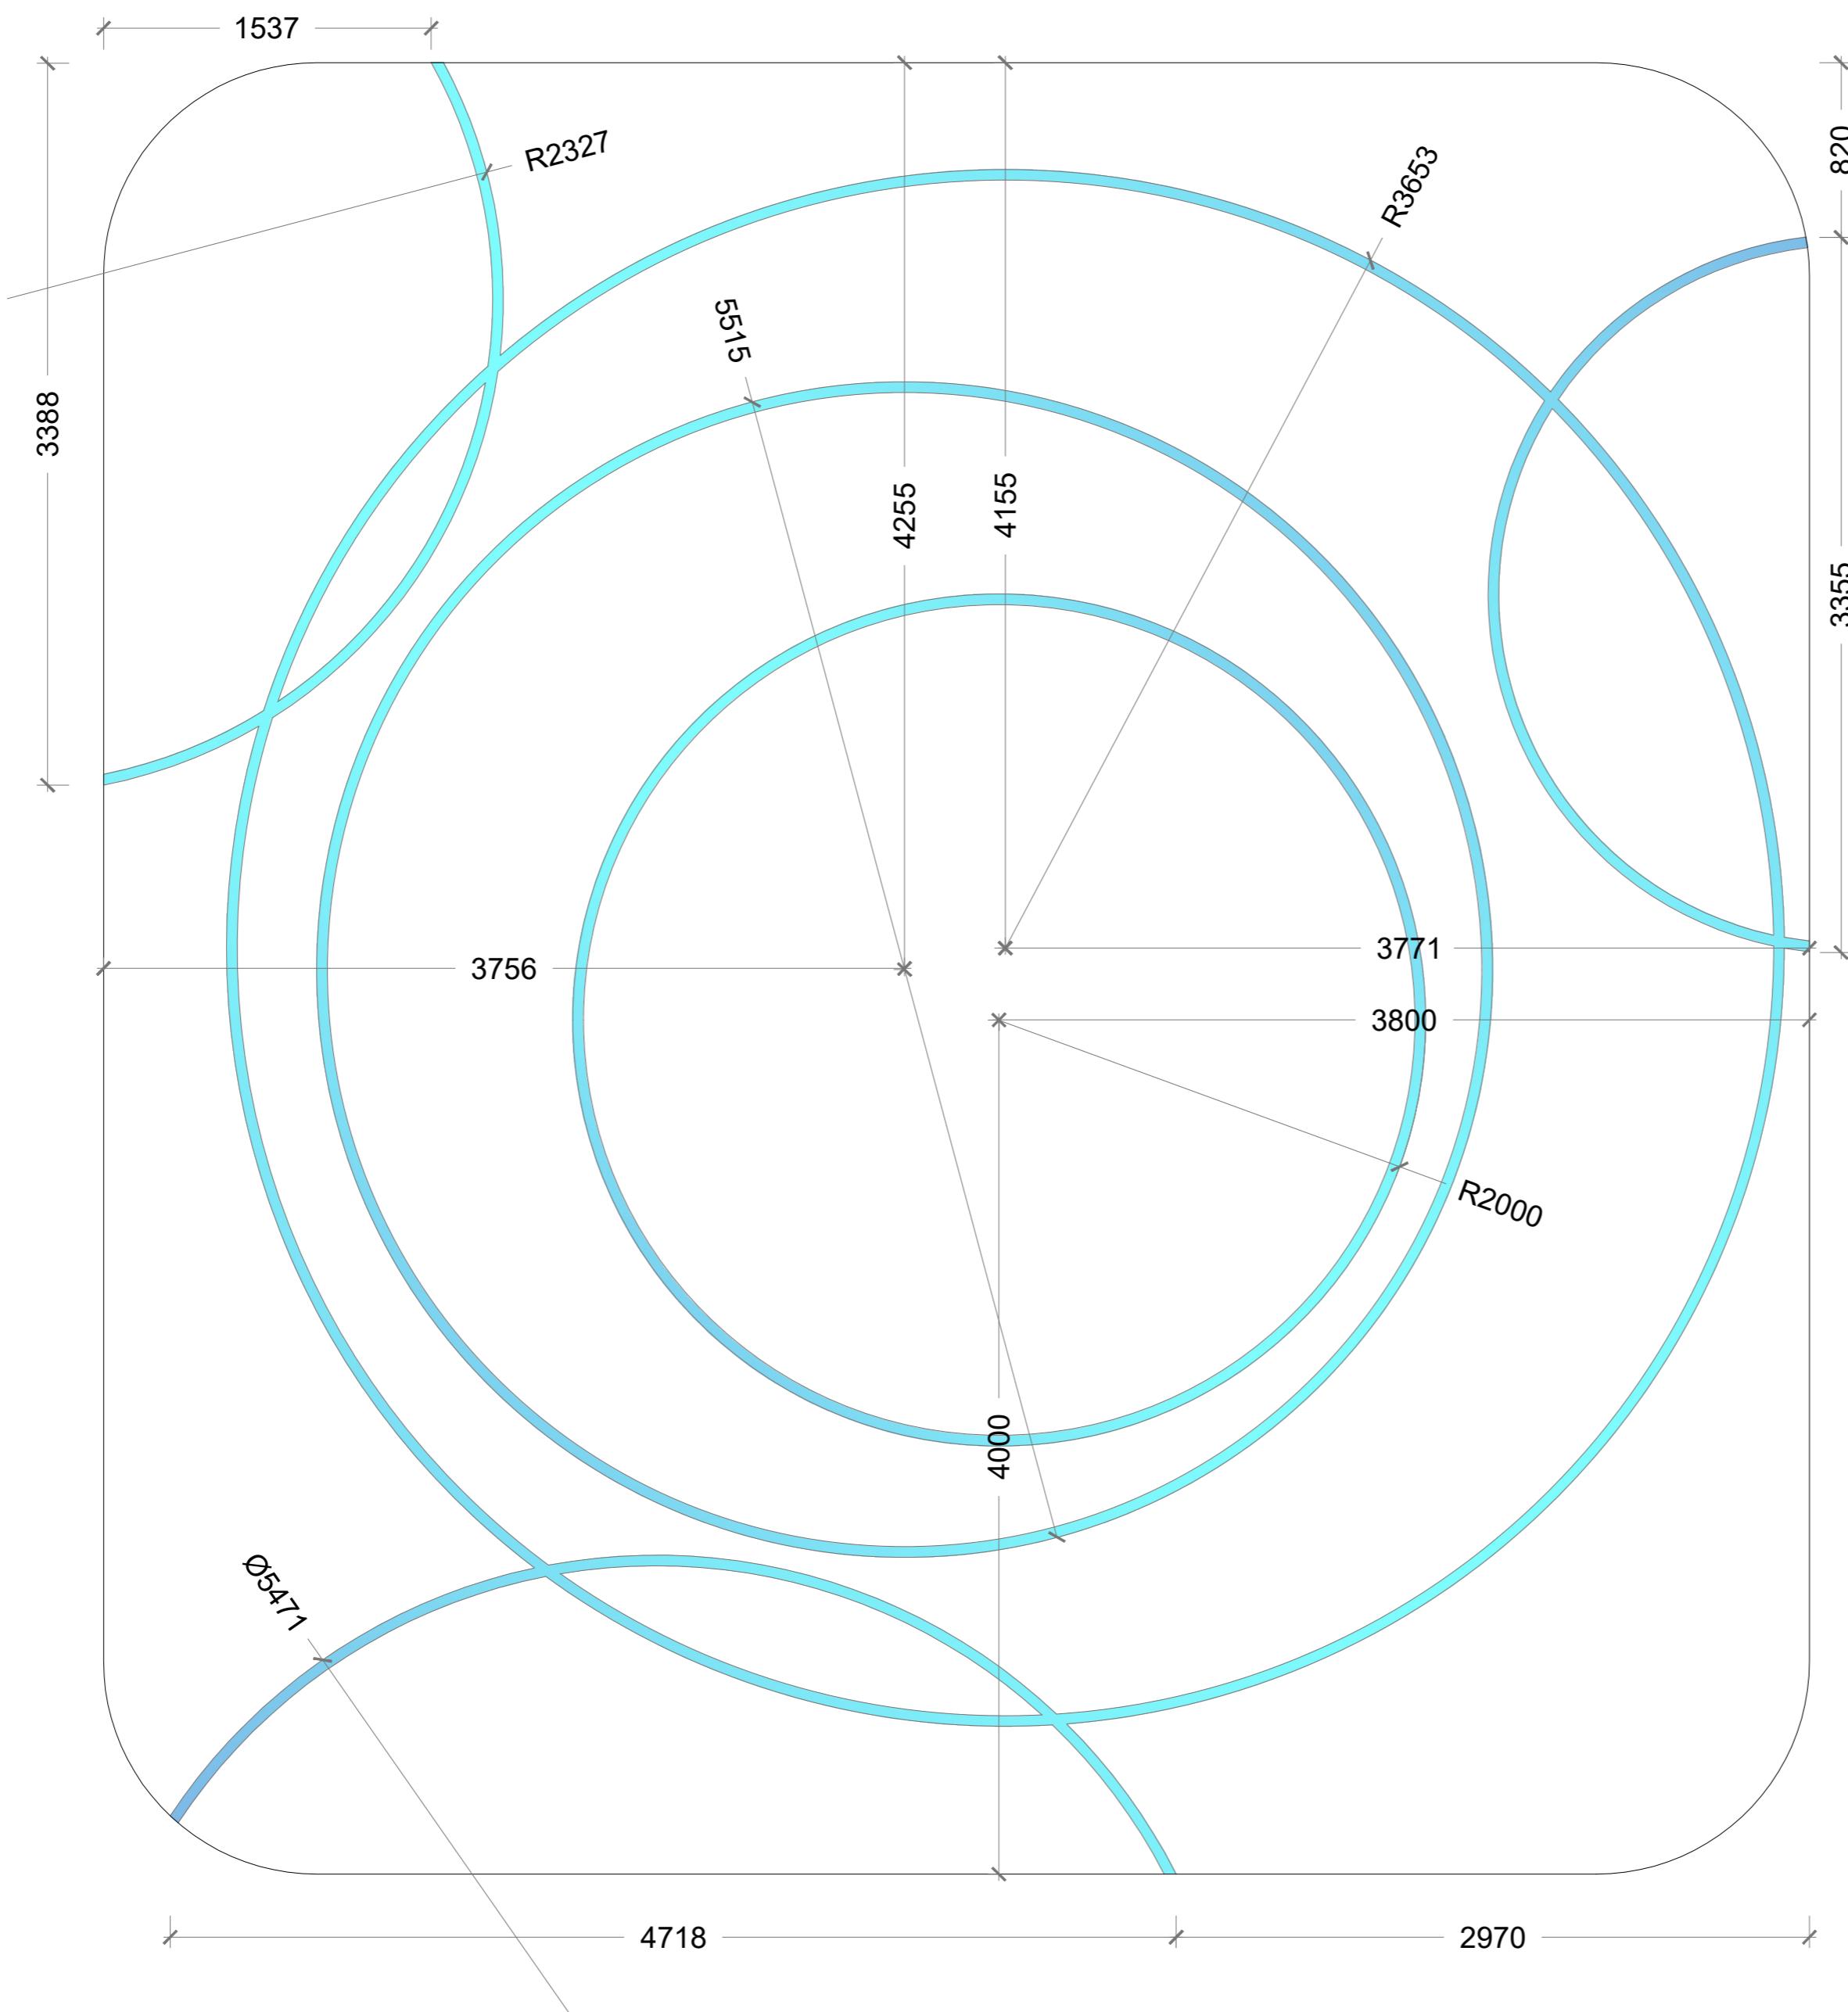

COMMESSE: ASI_CGS MATERA	
DATE: 25.03.2025	REVISION: 004
CLIENT: AGENZIA SPAZIALE ITALIANA	
PROJECT: ALLESTIMENTO MUSEALE	OBJECT: GRAFICHE
DRAWING N.: TAV-12	SCALE: 1:20
	DRAWN BY: DRAWN
	PAPER SIZE A2
	MEASUREMENTS IN mm

 Finanziato  
dell'Unione europea  
NextGenerationEU