




Scala 1:100

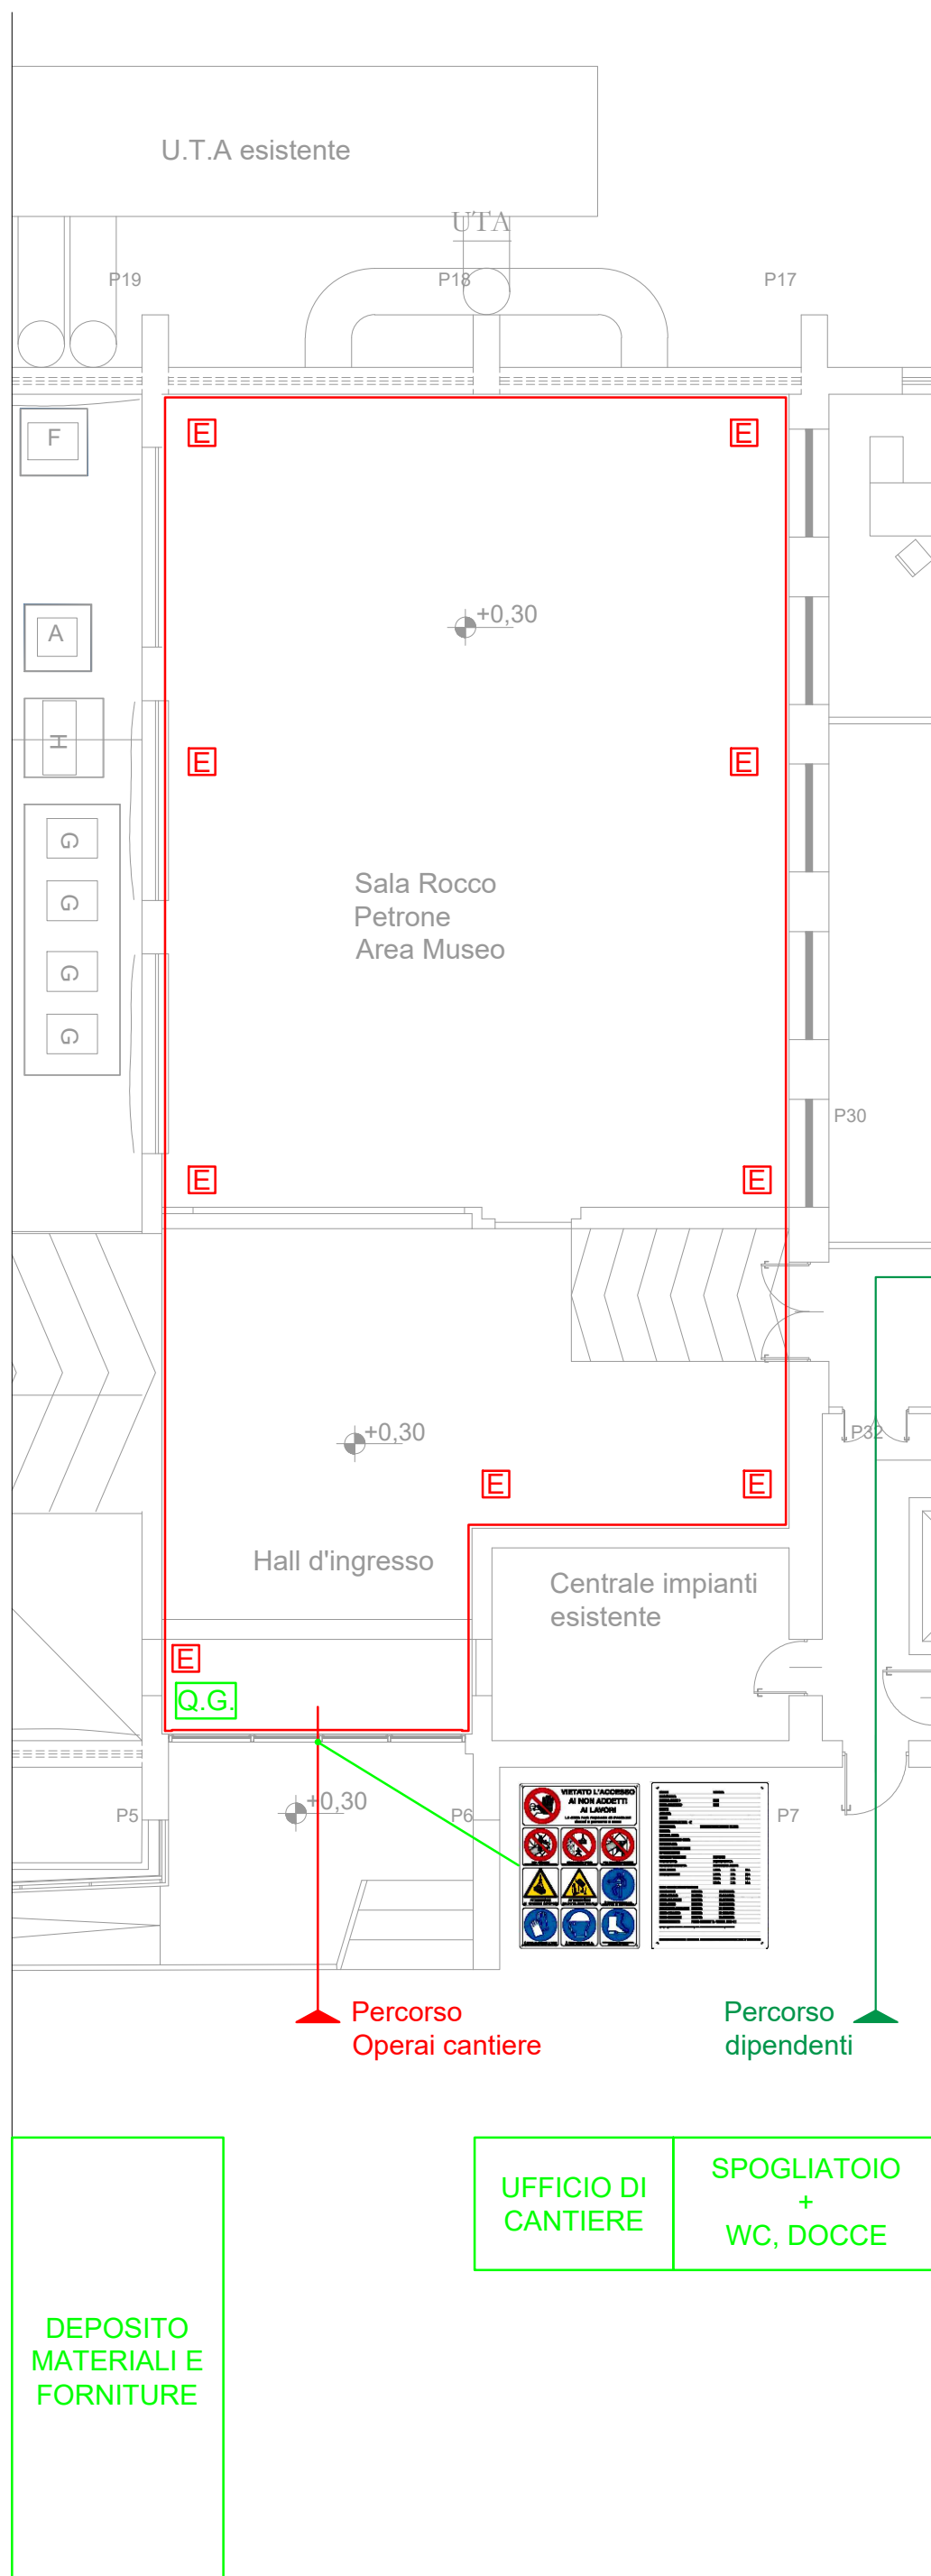

KEY-PLAN - Non in scala

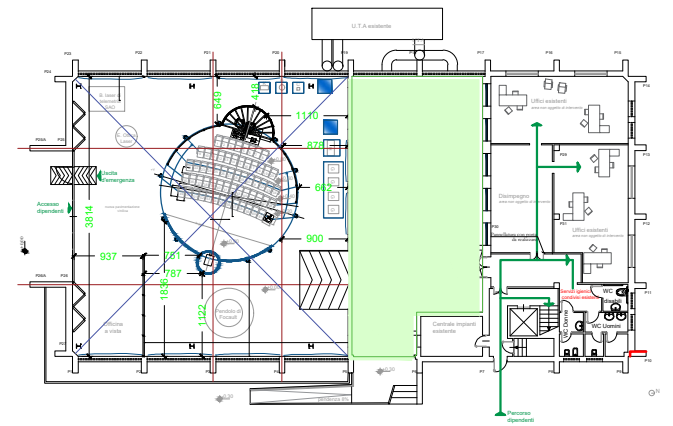

ACCESSIBILITA' DA ESTERNO

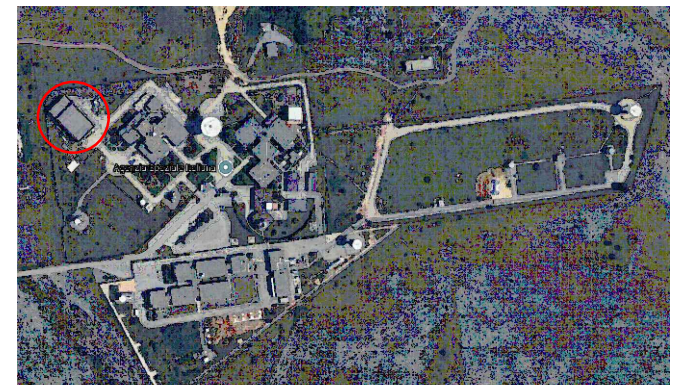

LEGENDA



ESTINTORE A POLVERE O CO2



QUADRO ELETTRICO GENERALE



CESATA DI DELIMITAZIONE

COMMESSA: ASI_CGS MATERA		
DATE: 18.03.2025		REVISION: 003
CLIENT: AGENZIA SPAZIALE ITALIANA		
PROJECT: ALLESTIMENTO MUSEALE		OBJECT: PLANIMETRIA_PSC
DRAWING N.: —	SCALE:1:100	PAPER SIZE A3 MEASUREMENTS IN cm
	DRAWN BY: CR	
OPERAI DEL DESIGN SRL C.SO SICCARDI 6 10121 TORINO P.IVA N. IT 10864890016 SDI W7YVJK9 WWW.OPERAIDELDESIGN.IT		