






LEGENDA

SIMBOLD

RICORDO DISTRIBUZIONE PRINCIPALE IMPIANTO FONIA DATI

NOTE GENERALI



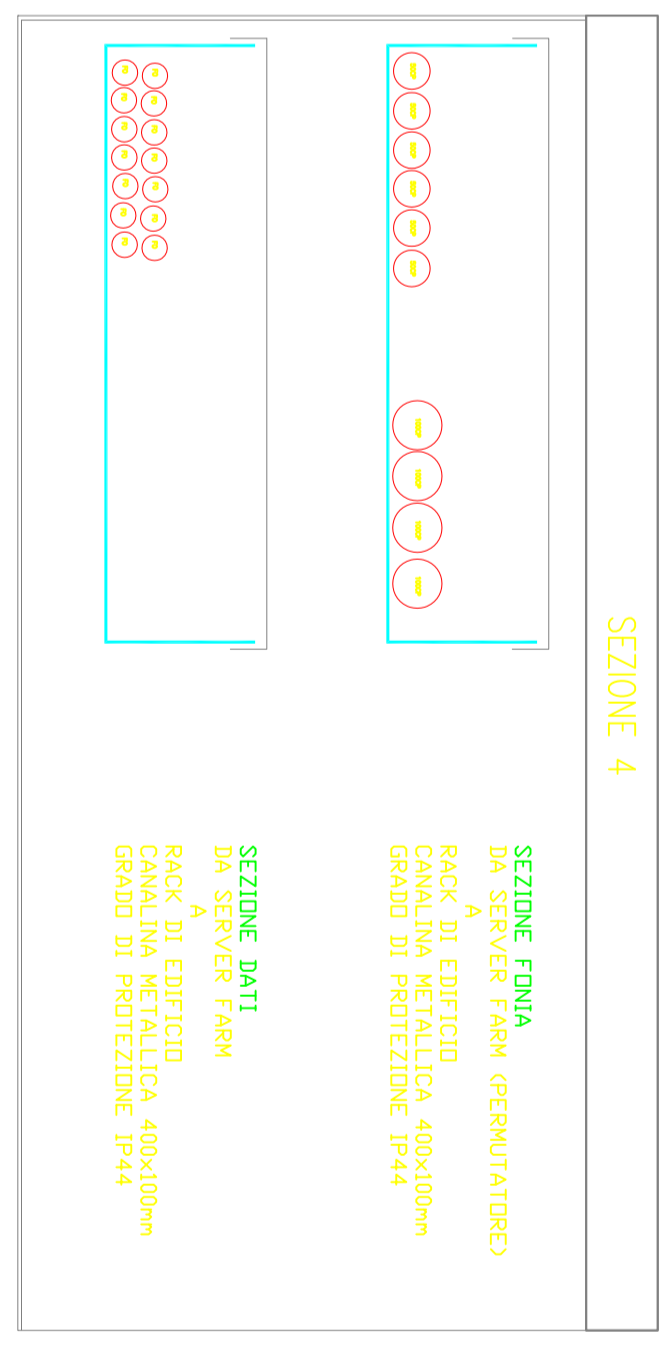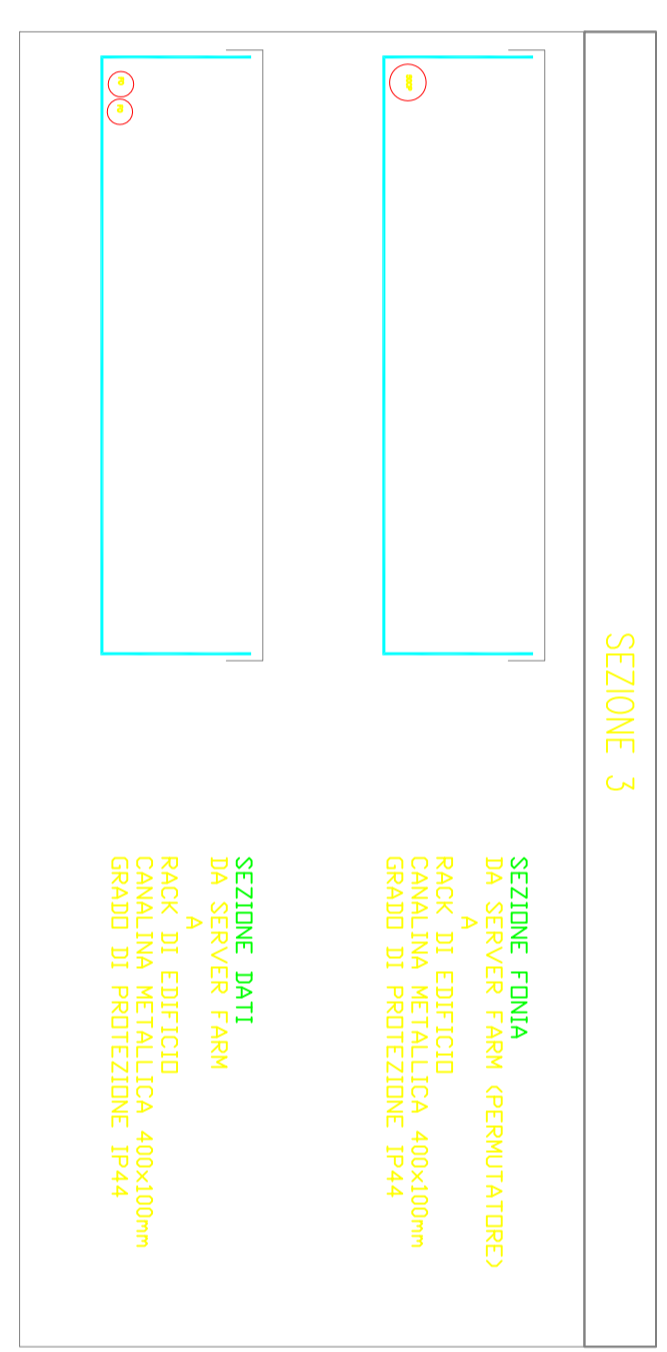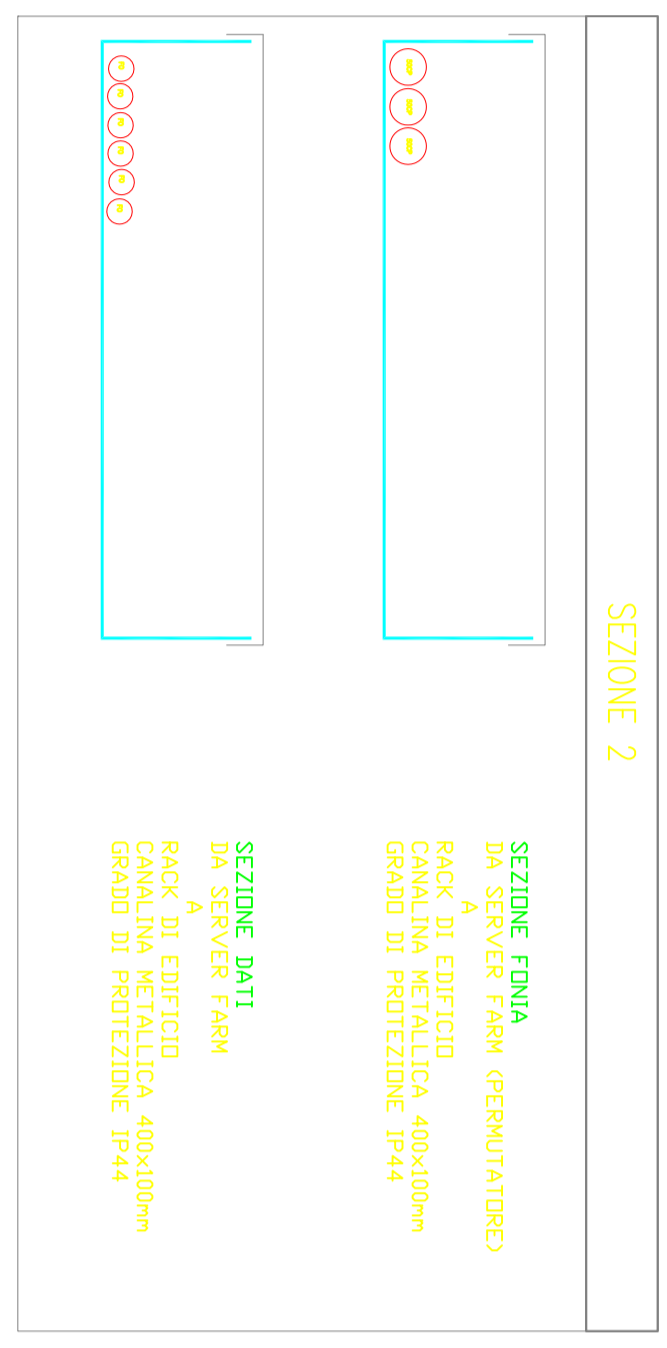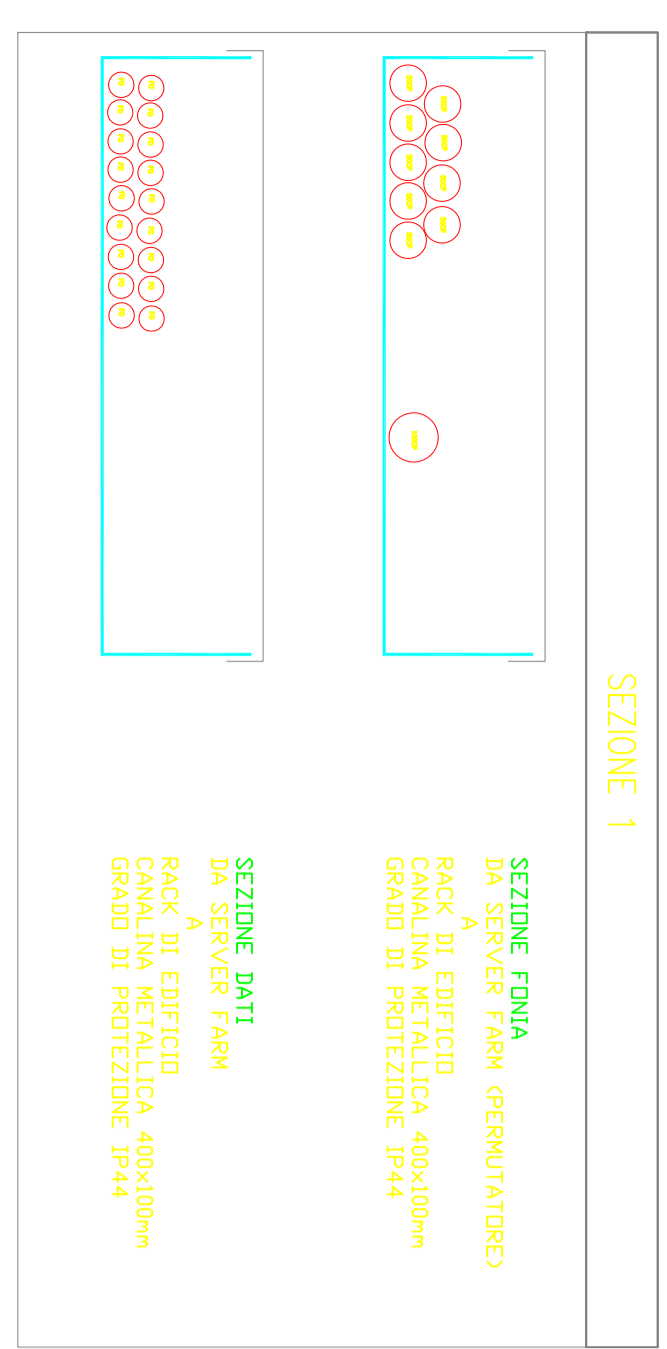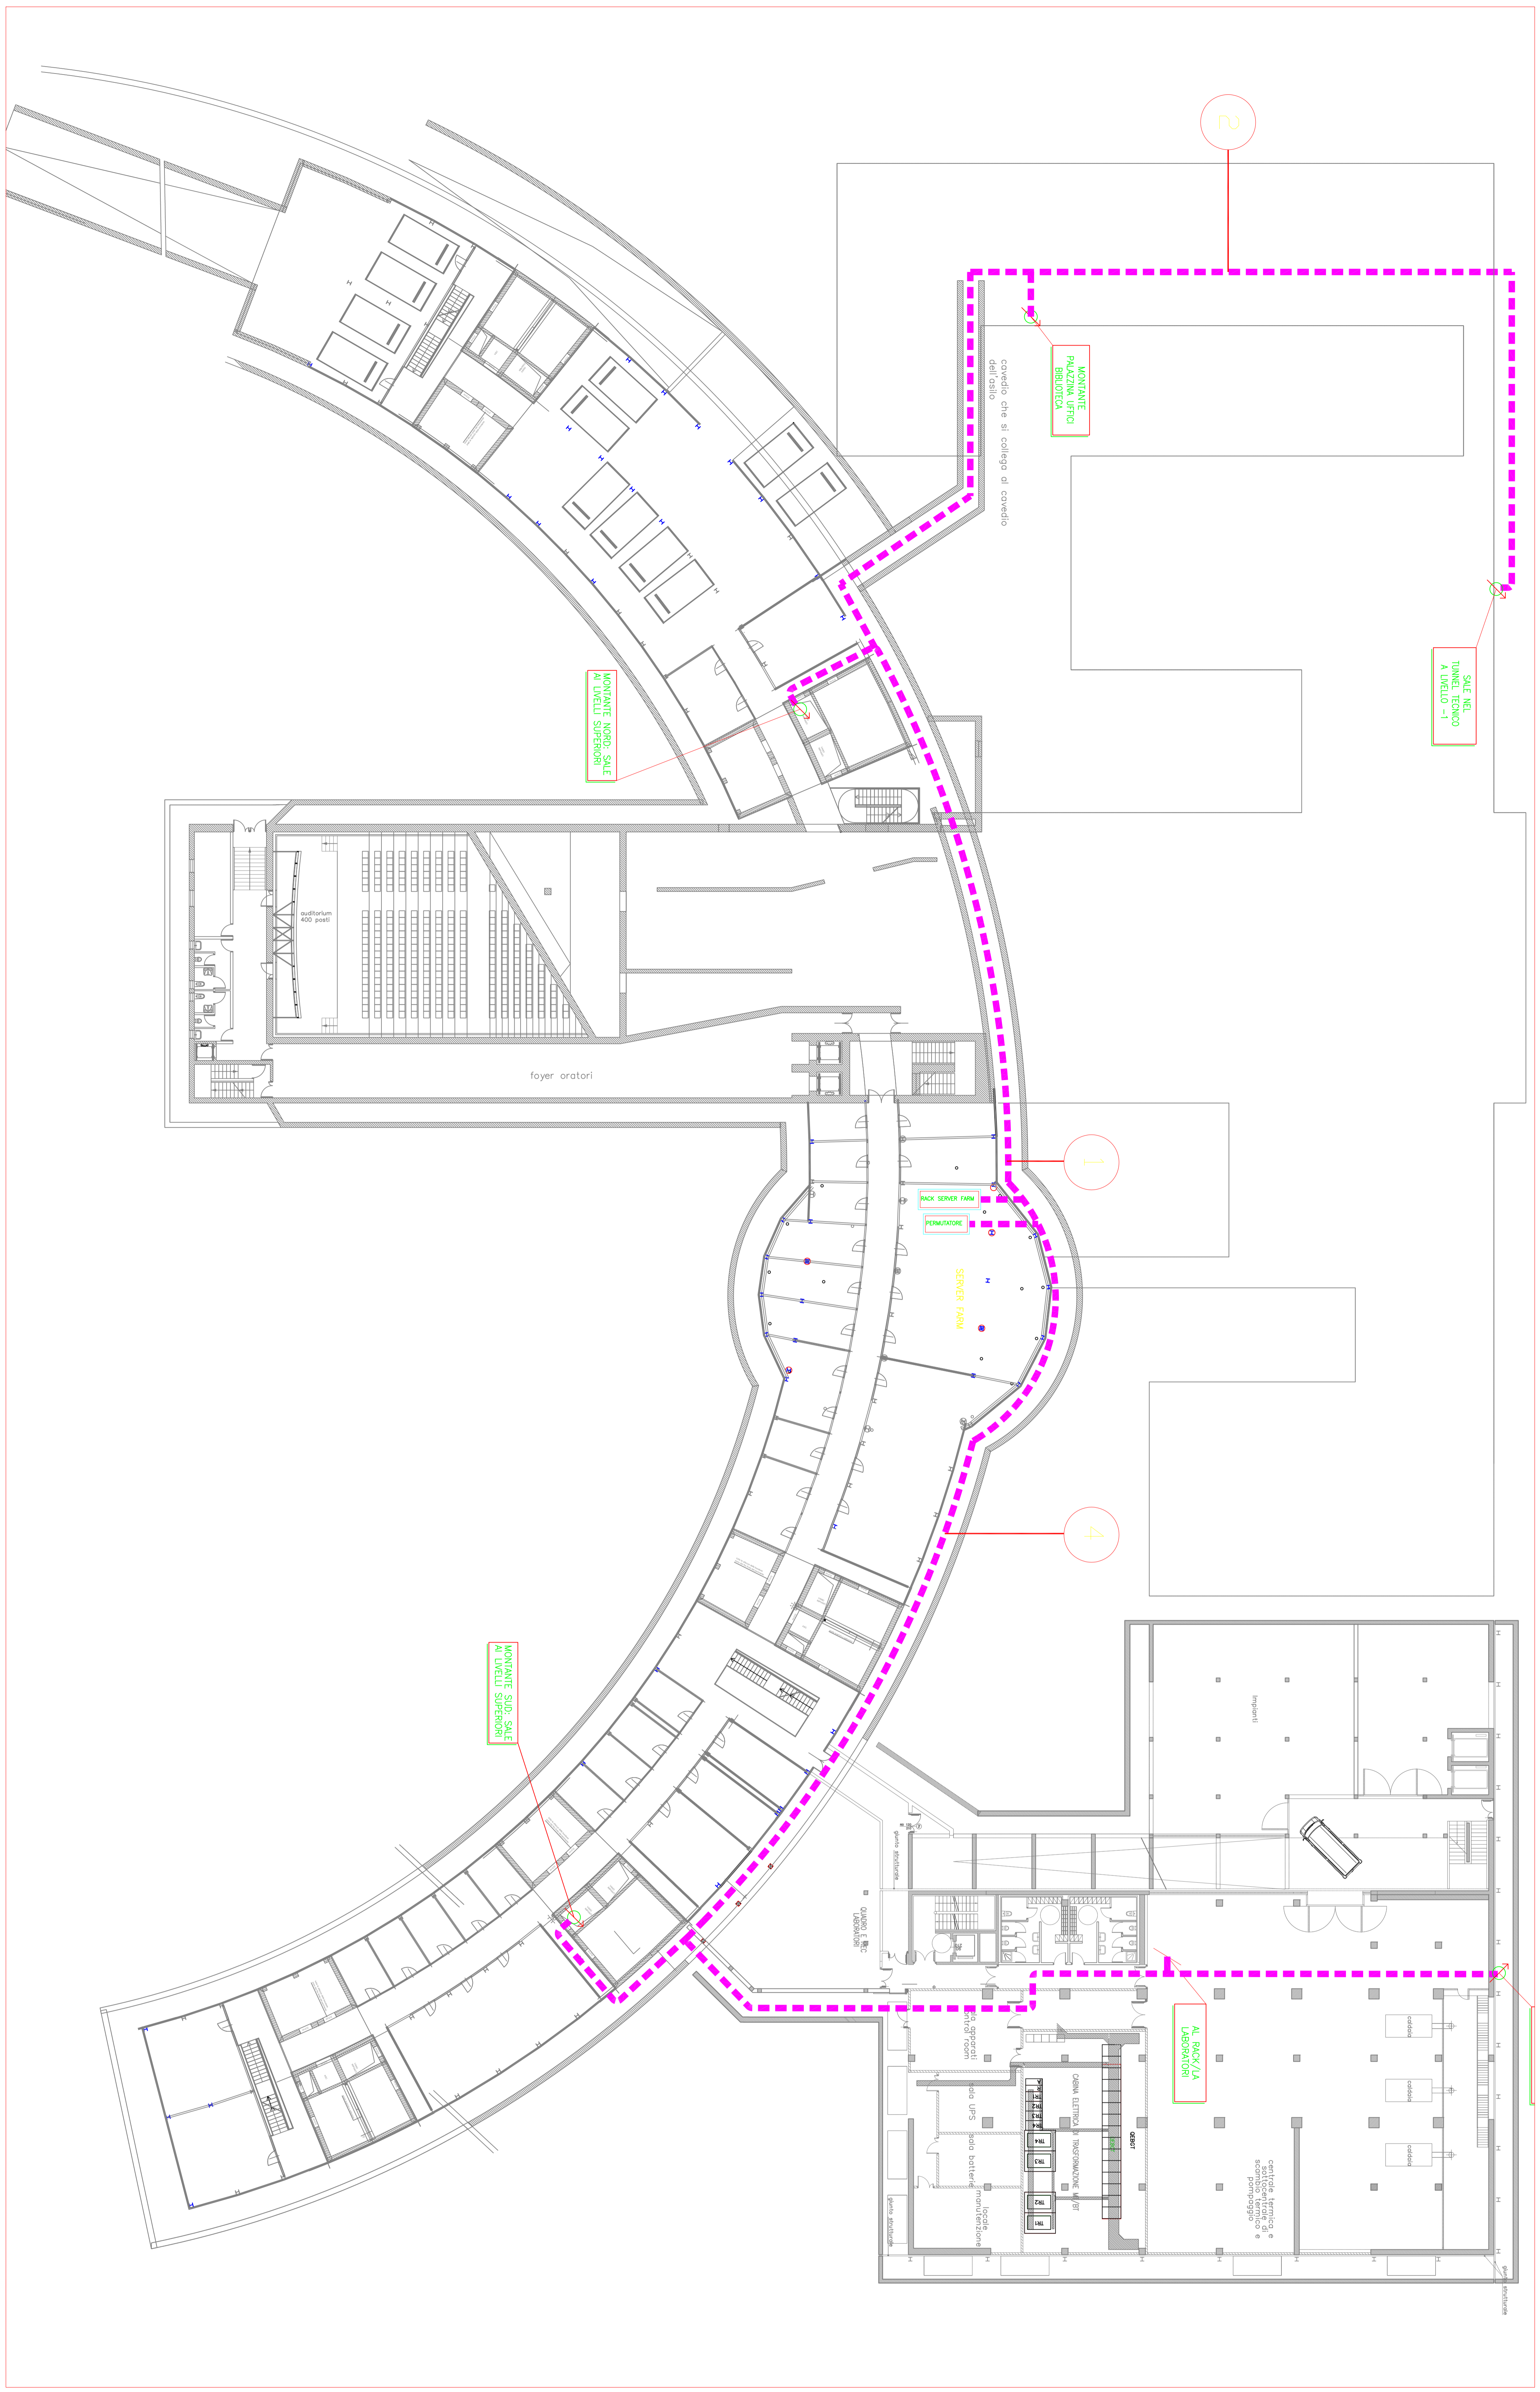

DISTRIBUZIONE PRINCIPALE IMPIANTO FONIA-DATI



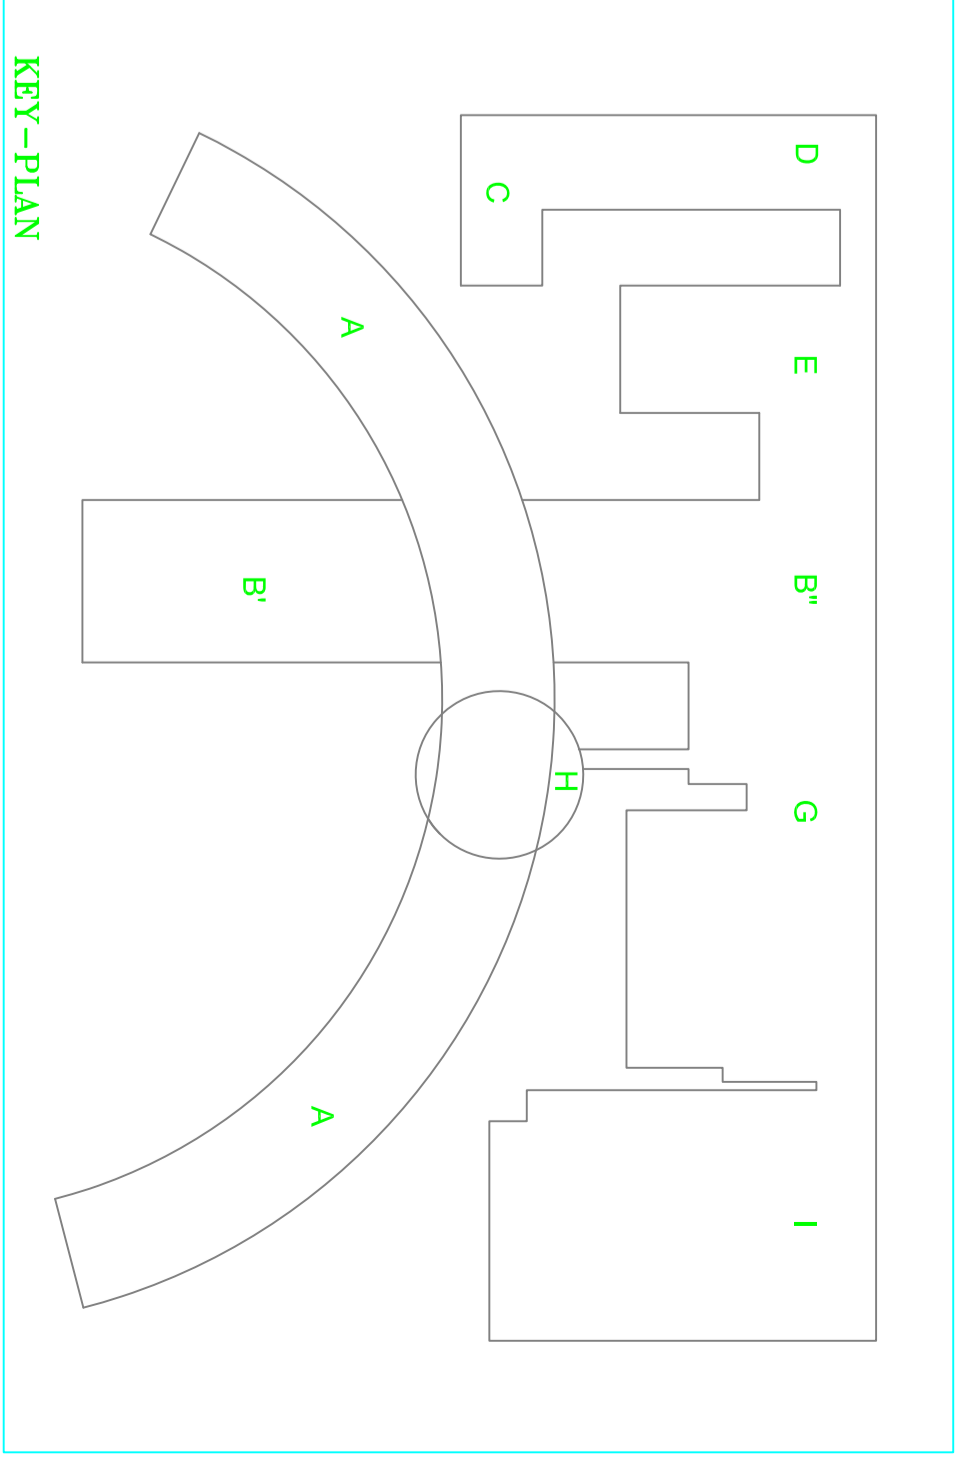

5-11AA