



- CONDIZIONAMENTO AUTONOMO
LOCALI INTERESSATI
12 13 14
- IMPIANTO ANTINCENDIO A SATURAZIONE
LOCALI INTERESSATI
2 12 13 14 15
- CONTROLLI ACCESSI
LOCALI INTERESSATI
7 8 9 10 11 12 13 14 15

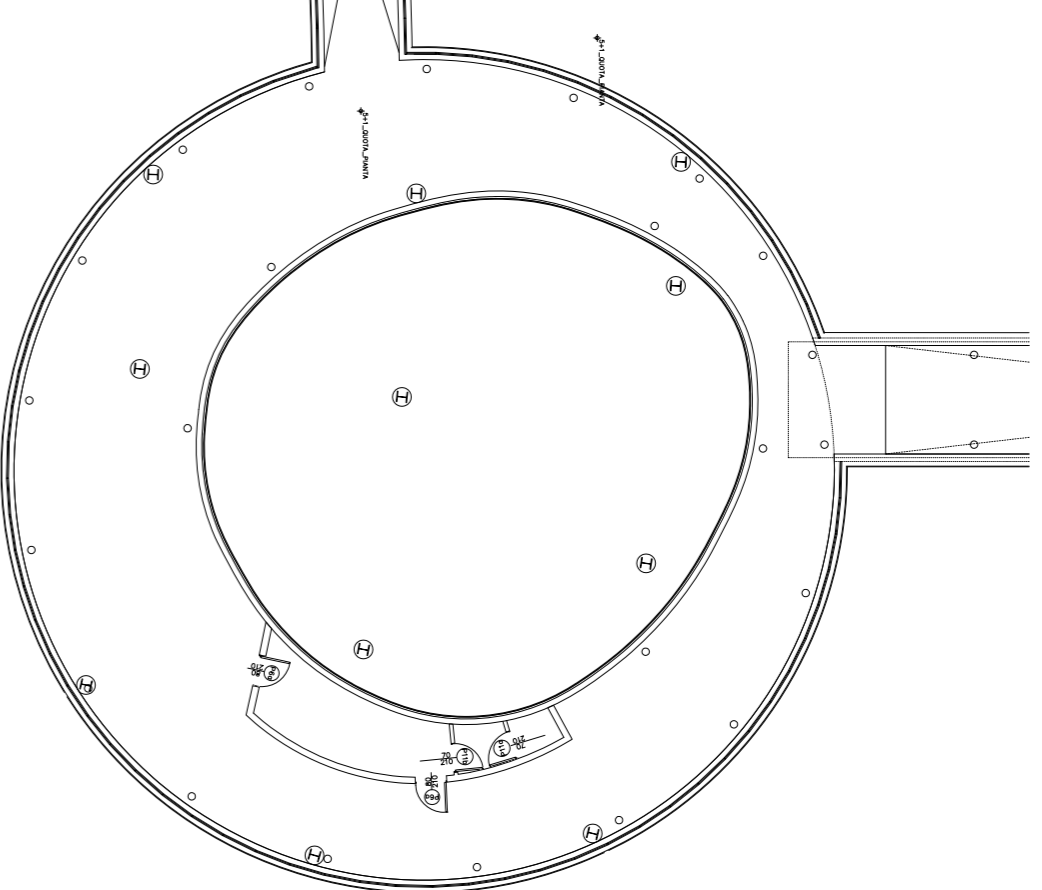

- 1 SALA RIUNIONI
- 2 DEFINITIVE SOFTWARE LIBRARY OFFICE AUTOMATION
- 3 SEGRETERIA RESPONSABILE SISTEMI INFORMATIVI
- 4 RESPONSABILE SISTEMI INFORMATIVI
- 5 ADDETTO SISTEMI CENTRALI
- 6 ADDETTO SICUREZZA DATI
- 7 RESPONSABILE DI GESTIONE
- 8 LABORATORIO MANUTENZIONE PER SISTEMI CENTRALI
- 9 LABORATORIO MANUTENZIONE OFFICE AUTOMATION
- 10 SERVICE DESK
- 11 UFFICIO CONSULENTI
- 12 CONTROL ROOM
- 13 DATA CENTER
- 14 DEFINITIVE HARDWARE STORE SECONDARIO SISTEMI CENTRALI
- 15 DEFINITIVE HARDWARE STORE PRIMARIO
- 16 SPECIALISTI DEL C.D.G.
- 17 ADDETTO ALLE RETI
- 18 ADDETTI OFFICE AUTOMATION E APPLICAZIONI
- 19 SALA INFORMATIZZATA

8 INGRESSO CON BADGES

PARETE CON VETRI

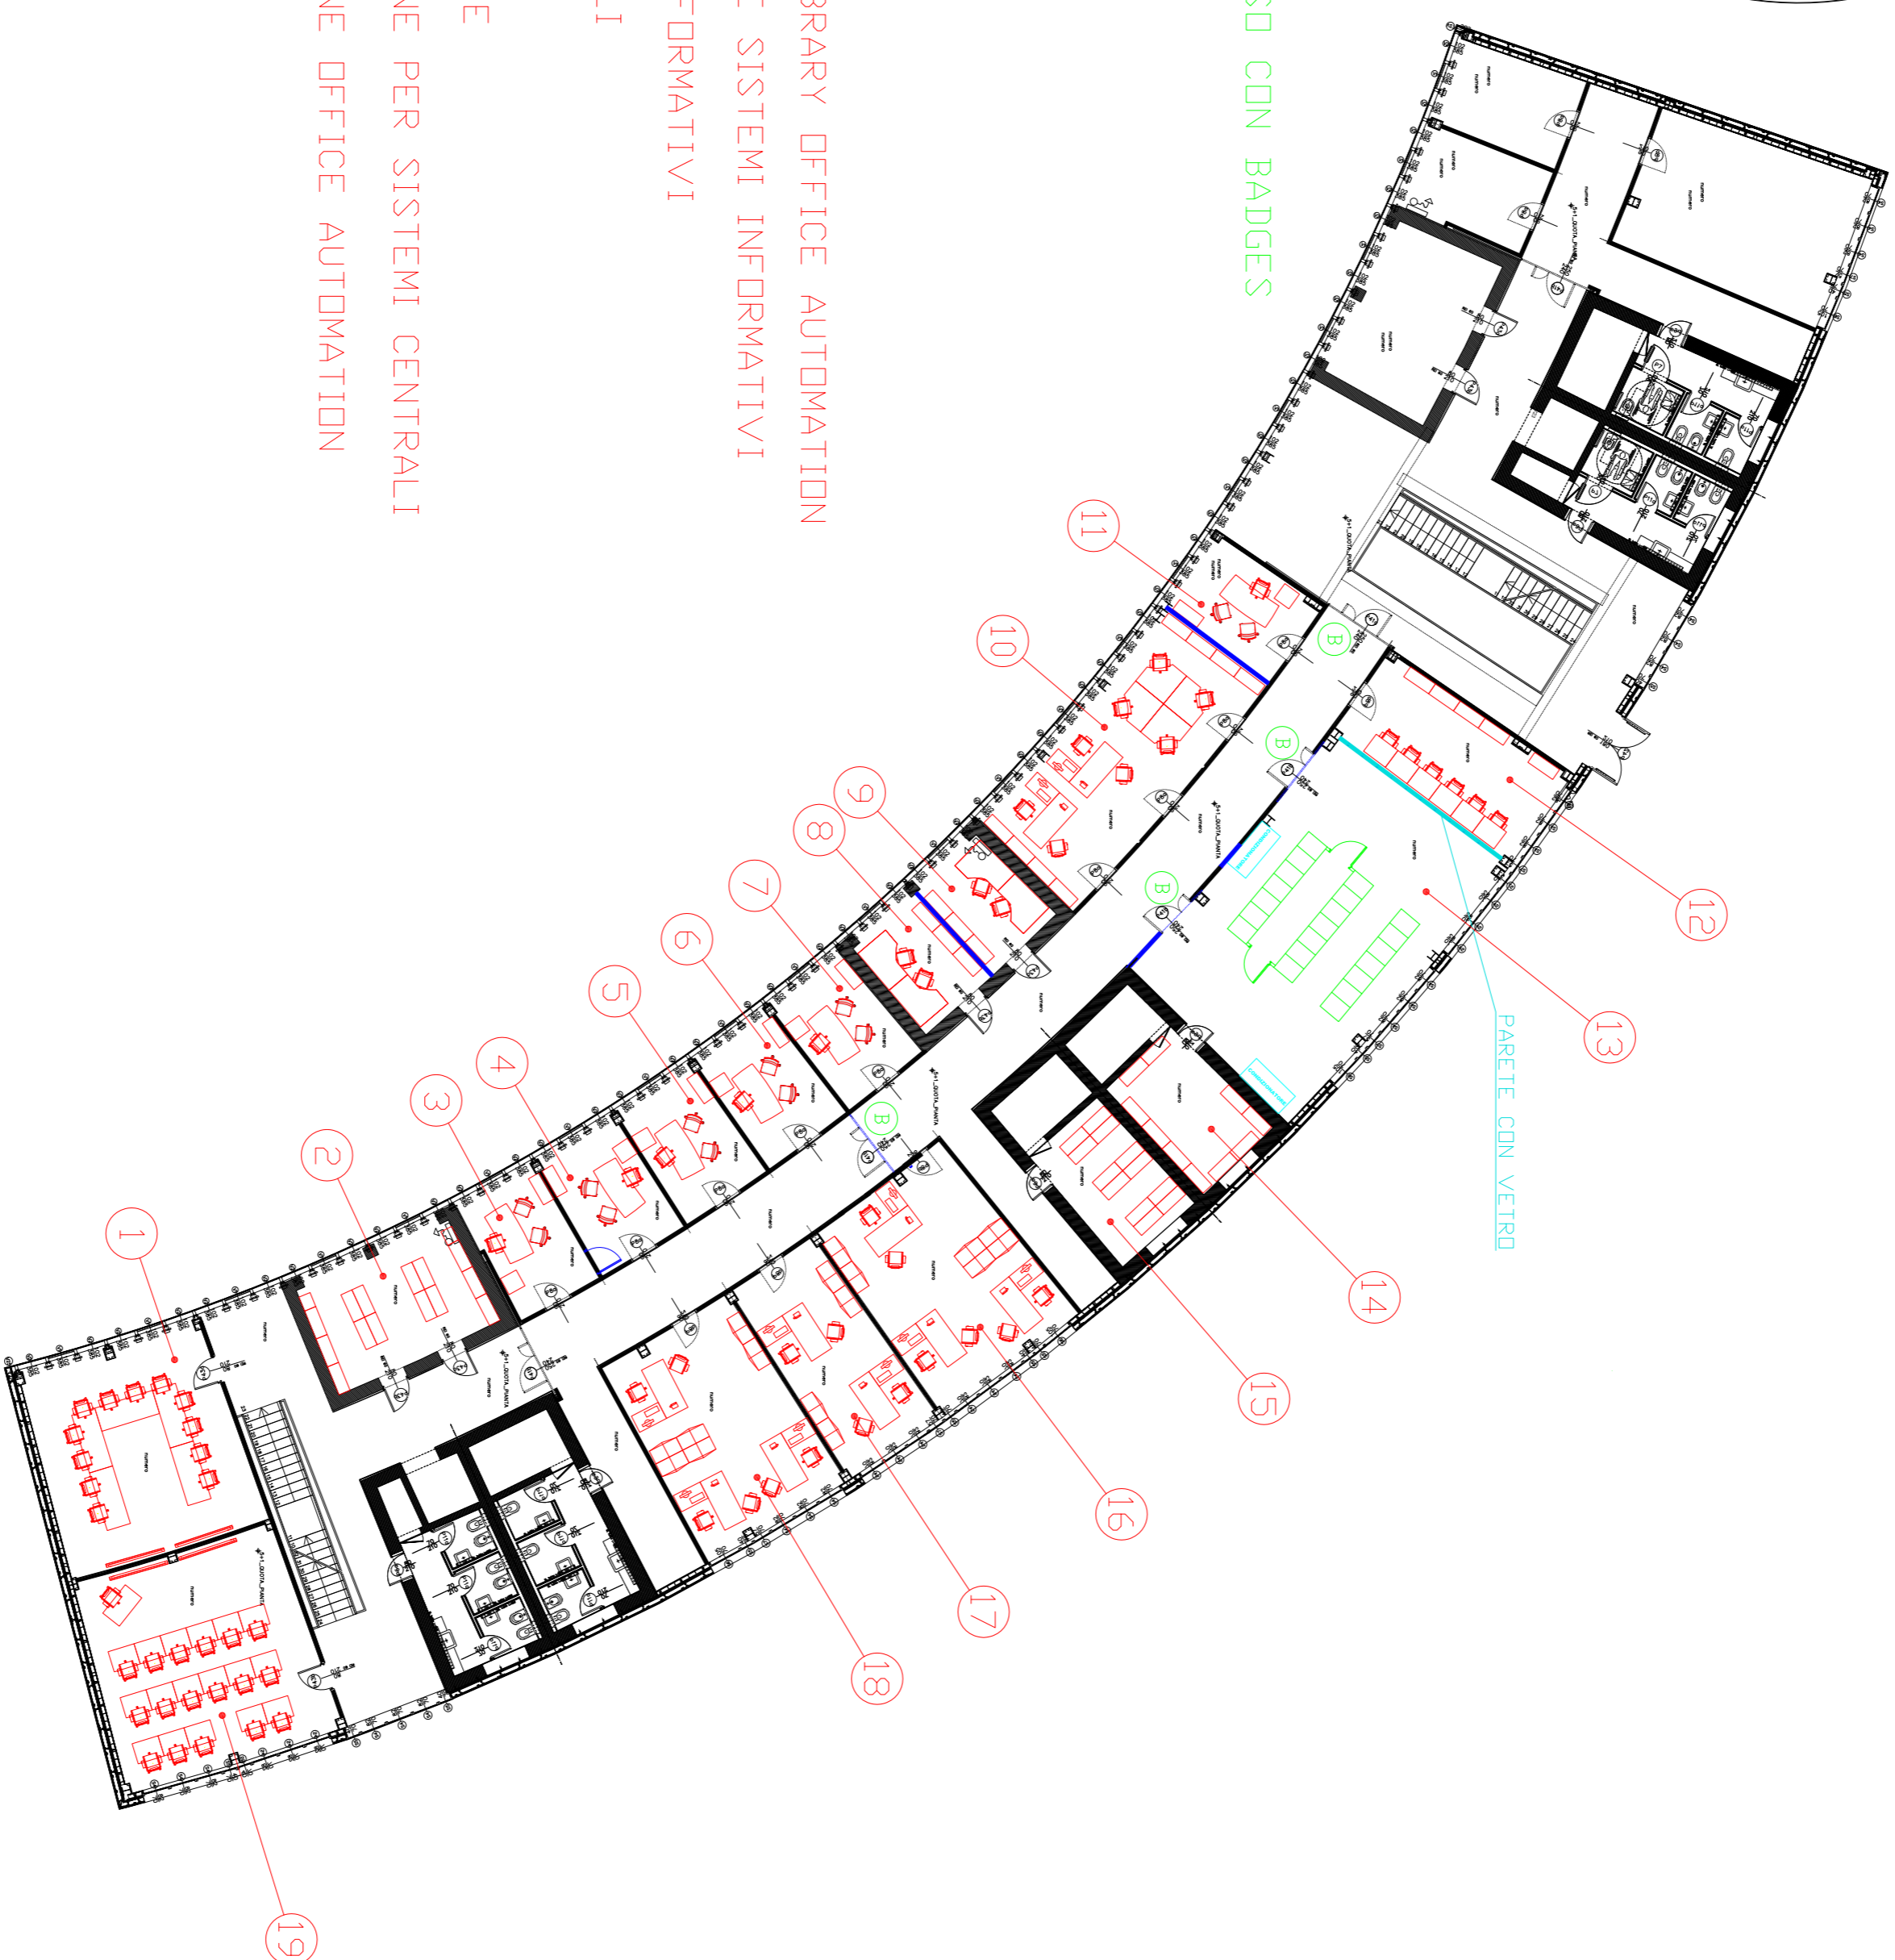

PER APPROVAZIONE _____ APPROVATA IN DATA 29/10/2008

FABBRICATO A QUOTA 67,15
LAY OUT SETTORE INF